

Схема размещения места (площадки) накопления твердых коммунальных отходов
Тверская обл., г. Торжок, ул. Луначарского, д.136



масштаб 1:2000

Схема размещения места (площадки) накопления твердых коммунальных отходов
Тверская обл., г. Торжок, ул. Луначарского, д.146




масштаб 1:2000

Схема размещения места (площадки) накопления твердых коммунальных отходов
Тверская обл., г. Торжок, ул. Луначарского, д.132Б



масштаб 1:2000

Схема размещения места (площадки) накопления твердых коммунальных отходов
Тверская обл., г. Торжок, ул. Луначарского, д.124А

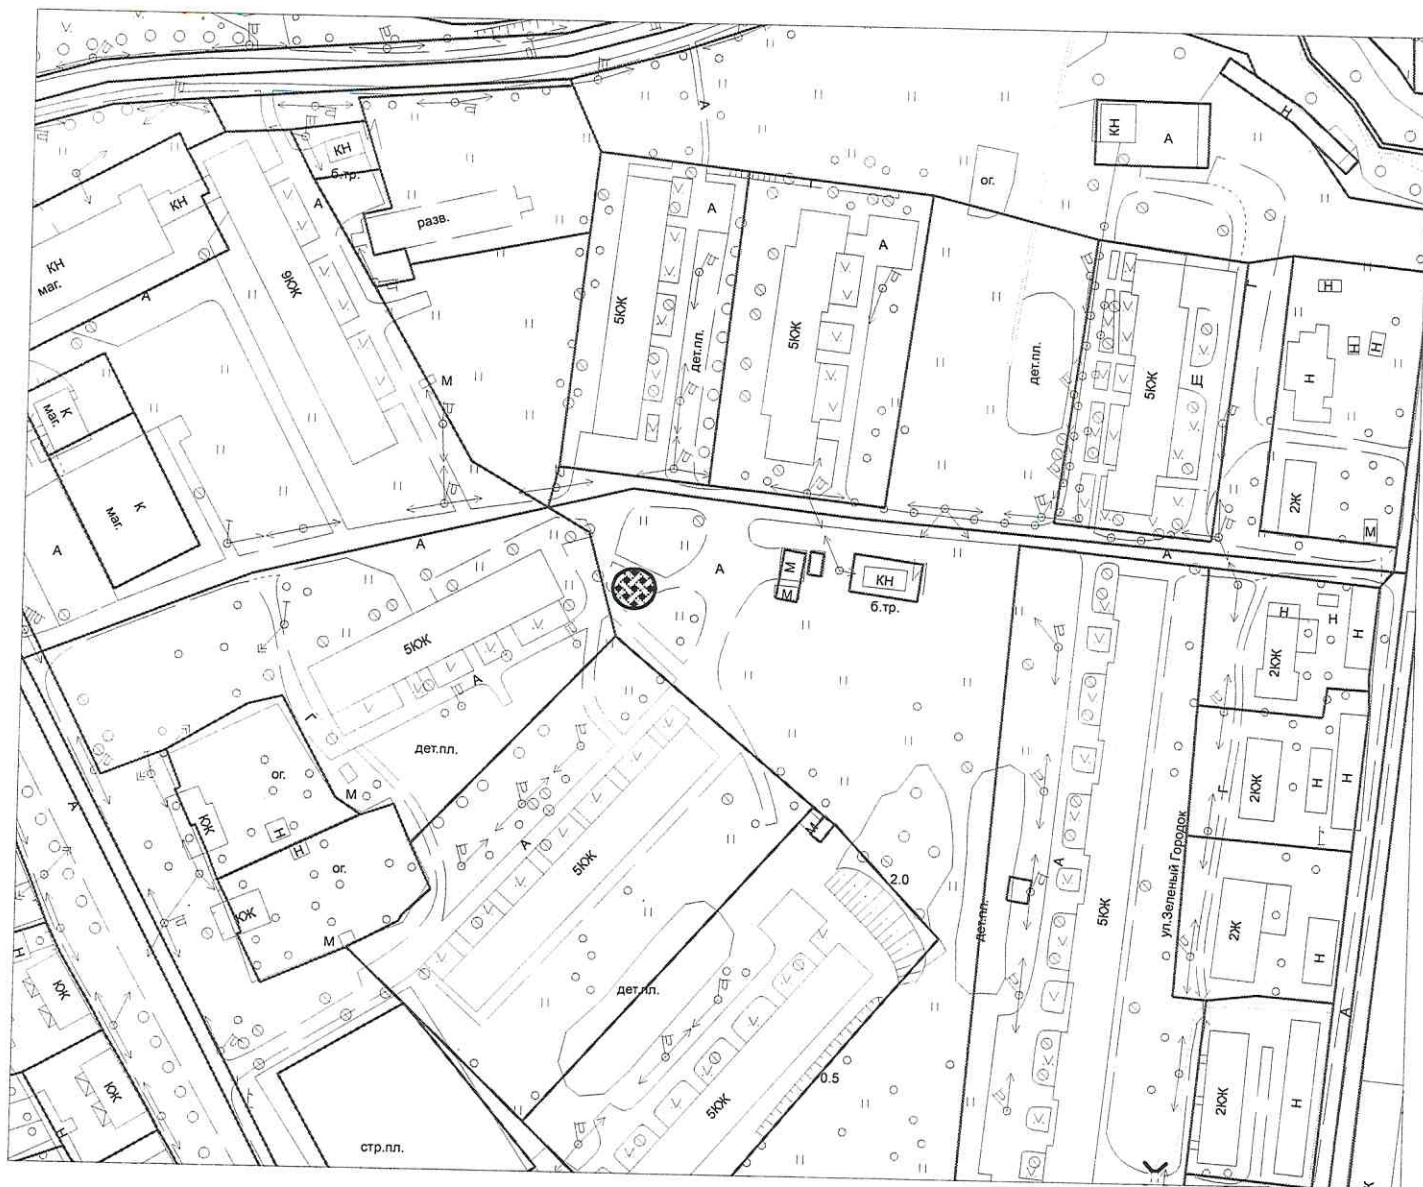

масштаб 1:2000

Схема размещения места (площадки) накопления твердых коммунальных отходов
Тверская обл., г. Торжок, ул. Луначарского, д.122А



масштаб 1:2000

Схема размещения места (площадки) накопления твердых коммунальных отходов
Тверская обл., г. Торжок, ул. Луначарского, д.39



масштаб 1:2000

Схема размещения места (площадки) накопления твердых коммунальных отходов
Тверская обл., г. Торжок, ул. Красноармейская, д.2



масштаб 1:2000

Схема размещения места (площадки) накопления твердых коммунальных отходов
Тверская обл., г. Торжок, ул. Красноармейская, д.40




масштаб 1:2000

Схема размещения места (площадки) накопления твердых коммунальных отходов
Тверская обл., г. Торжок, ул. Красноармейская, д.37




масштаб 1:2000

Схема размещения места (площадки) накопления твердых коммунальных отходов
Тверская обл., г. Торжок, ул. Красноармейская, д.43

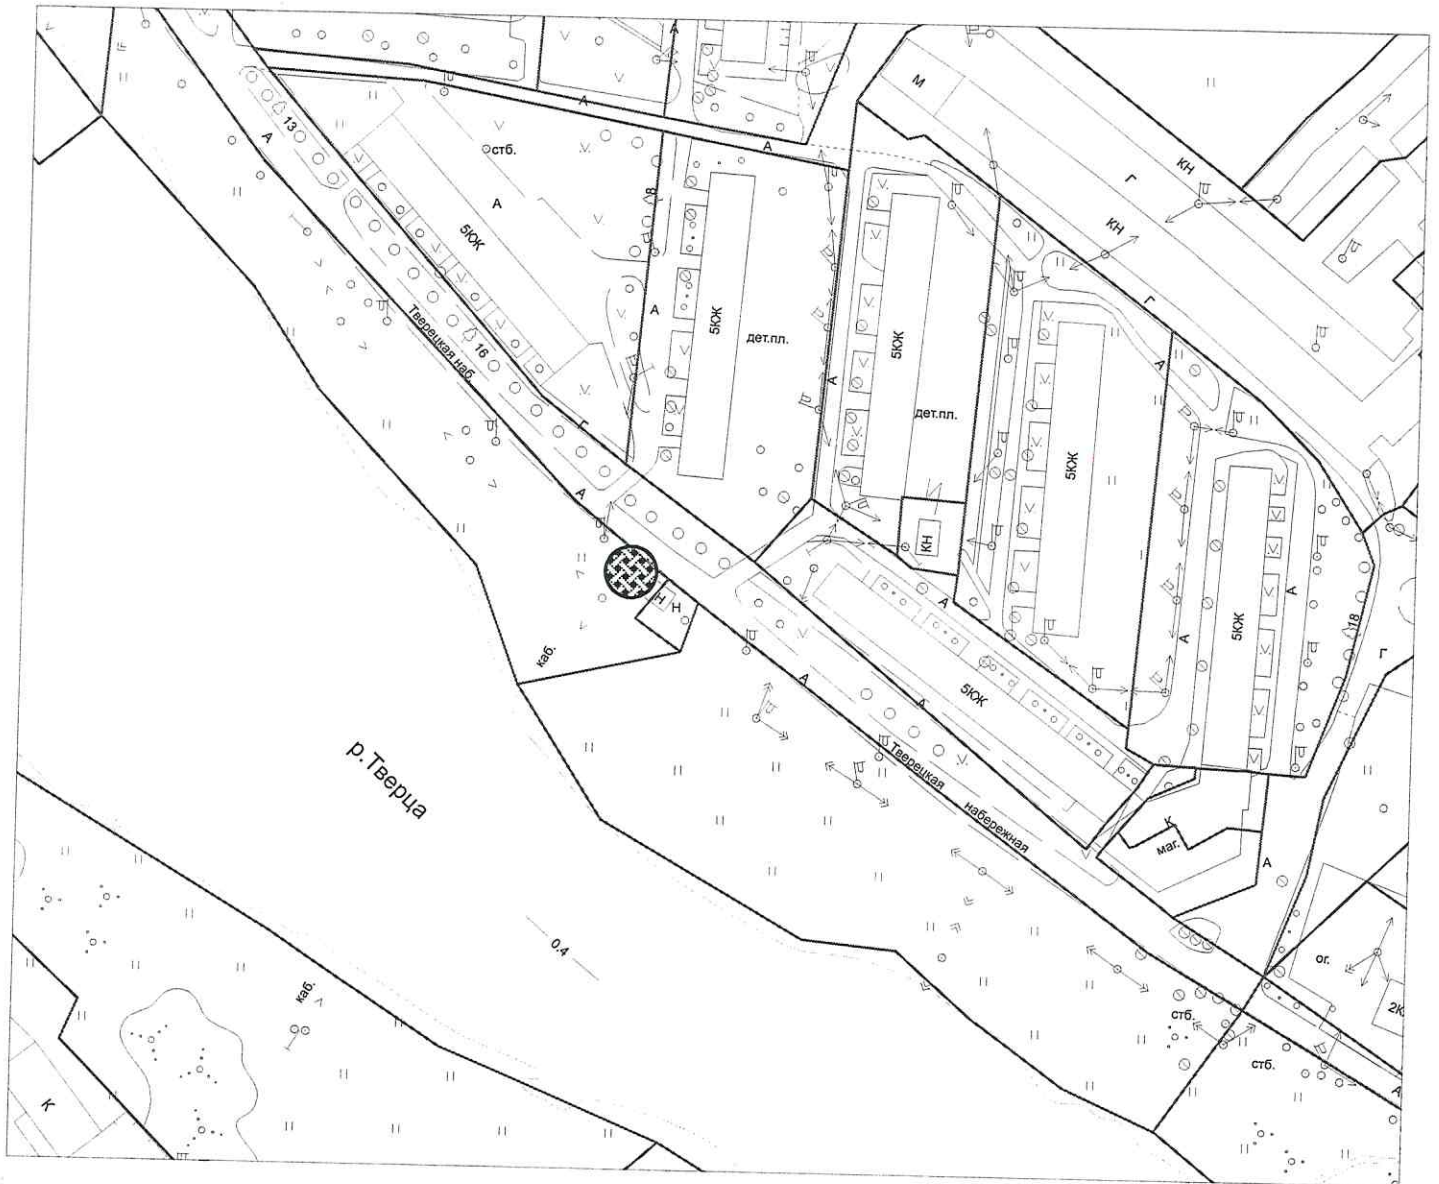

масштаб 1:2000

Схема размещения места (площадки) накопления твердых коммунальных отходов
Тверская обл., г. Торжок, ул. Красноармейская, д.53

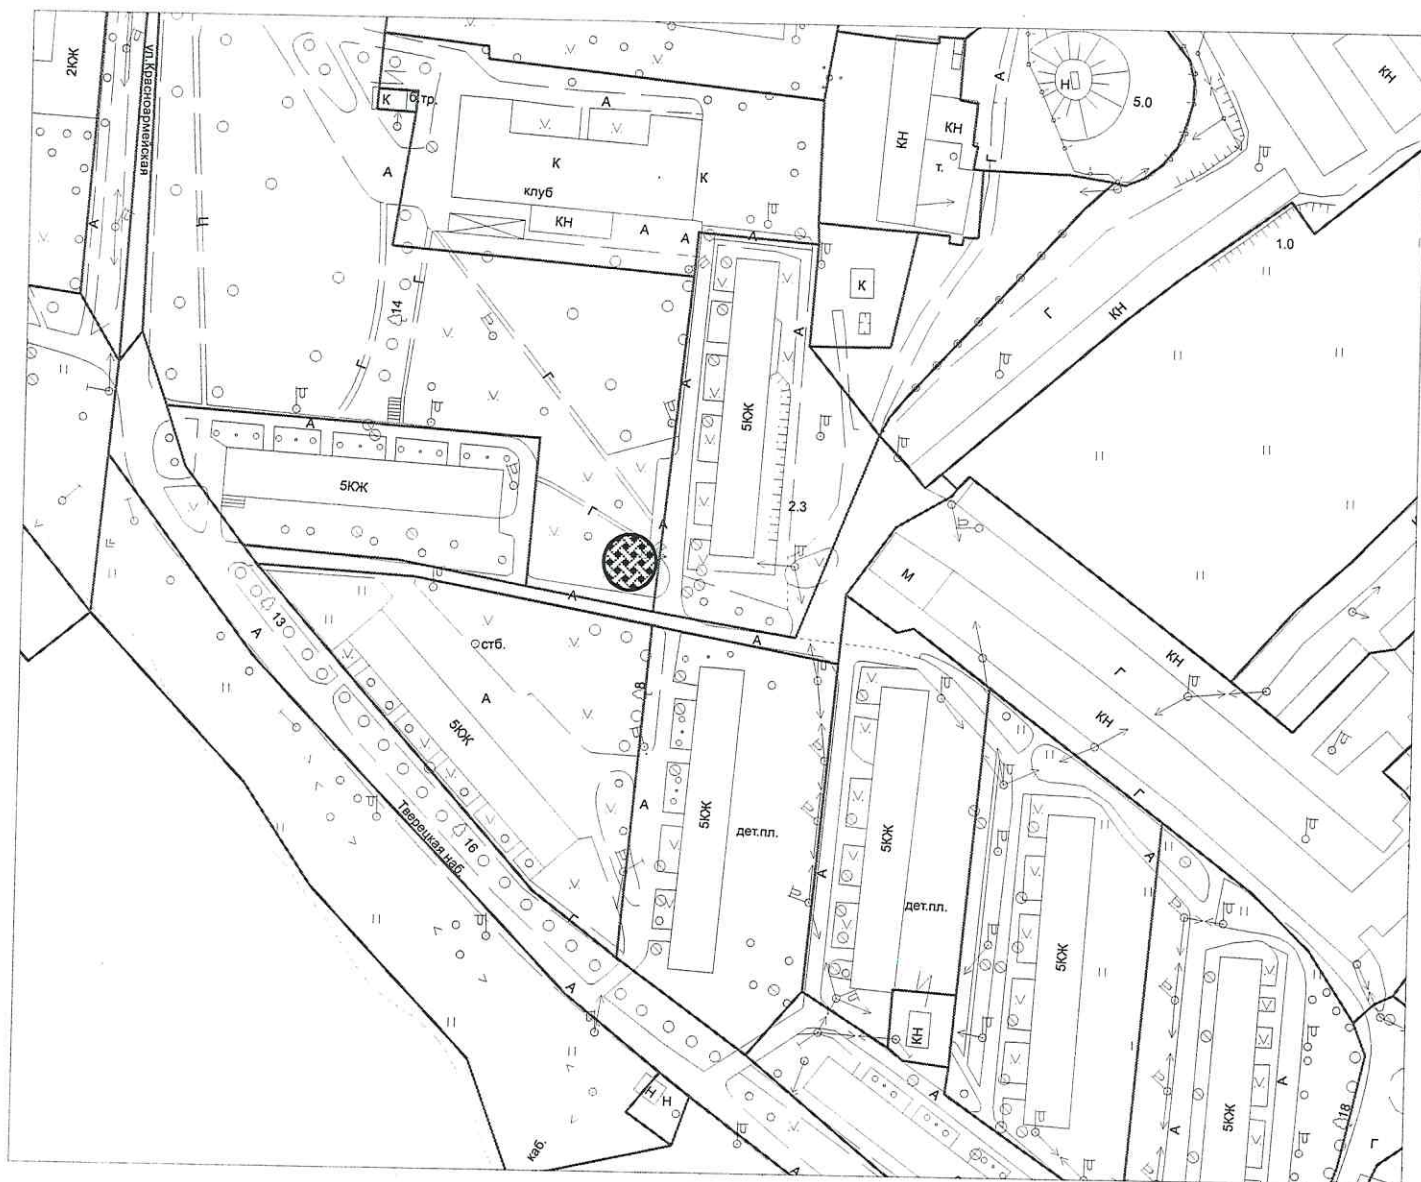

масштаб 1:2000

Схема размещения места (площадки) накопления твердых коммунальных отходов
Тверская обл., г. Торжок, ул. Красноармейская, д.51




масштаб 1:2000

Схема размещения места (площадки) накопления твердых коммунальных отходов
Тверская обл., г. Торжок, Тверецкая набережная, д. 51




масштаб 1:2000

Схема размещения места (площадки) накопления твердых коммунальных отходов
Тверская обл., г. Торжок, ул. Красноармейская, д.3

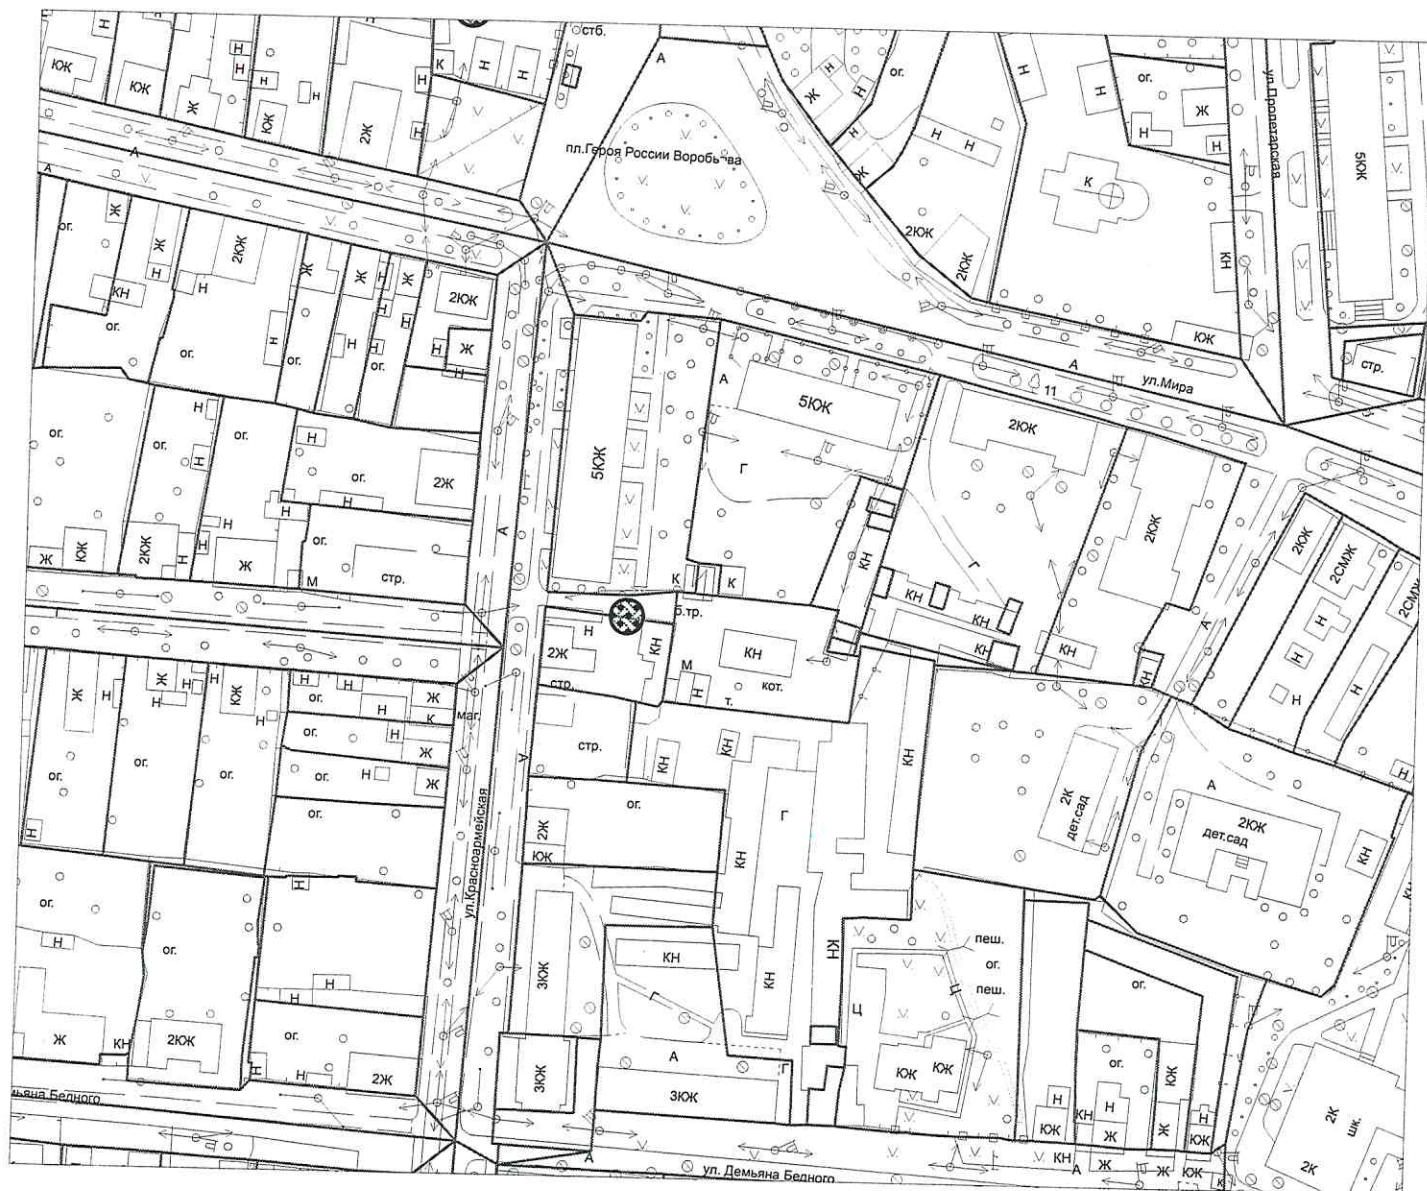

масштаб 1:2000

Схема размещения места (площадки) накопления твердых коммунальных отходов
Тверская обл., г. Торжок, ул. М. Горького, д.59

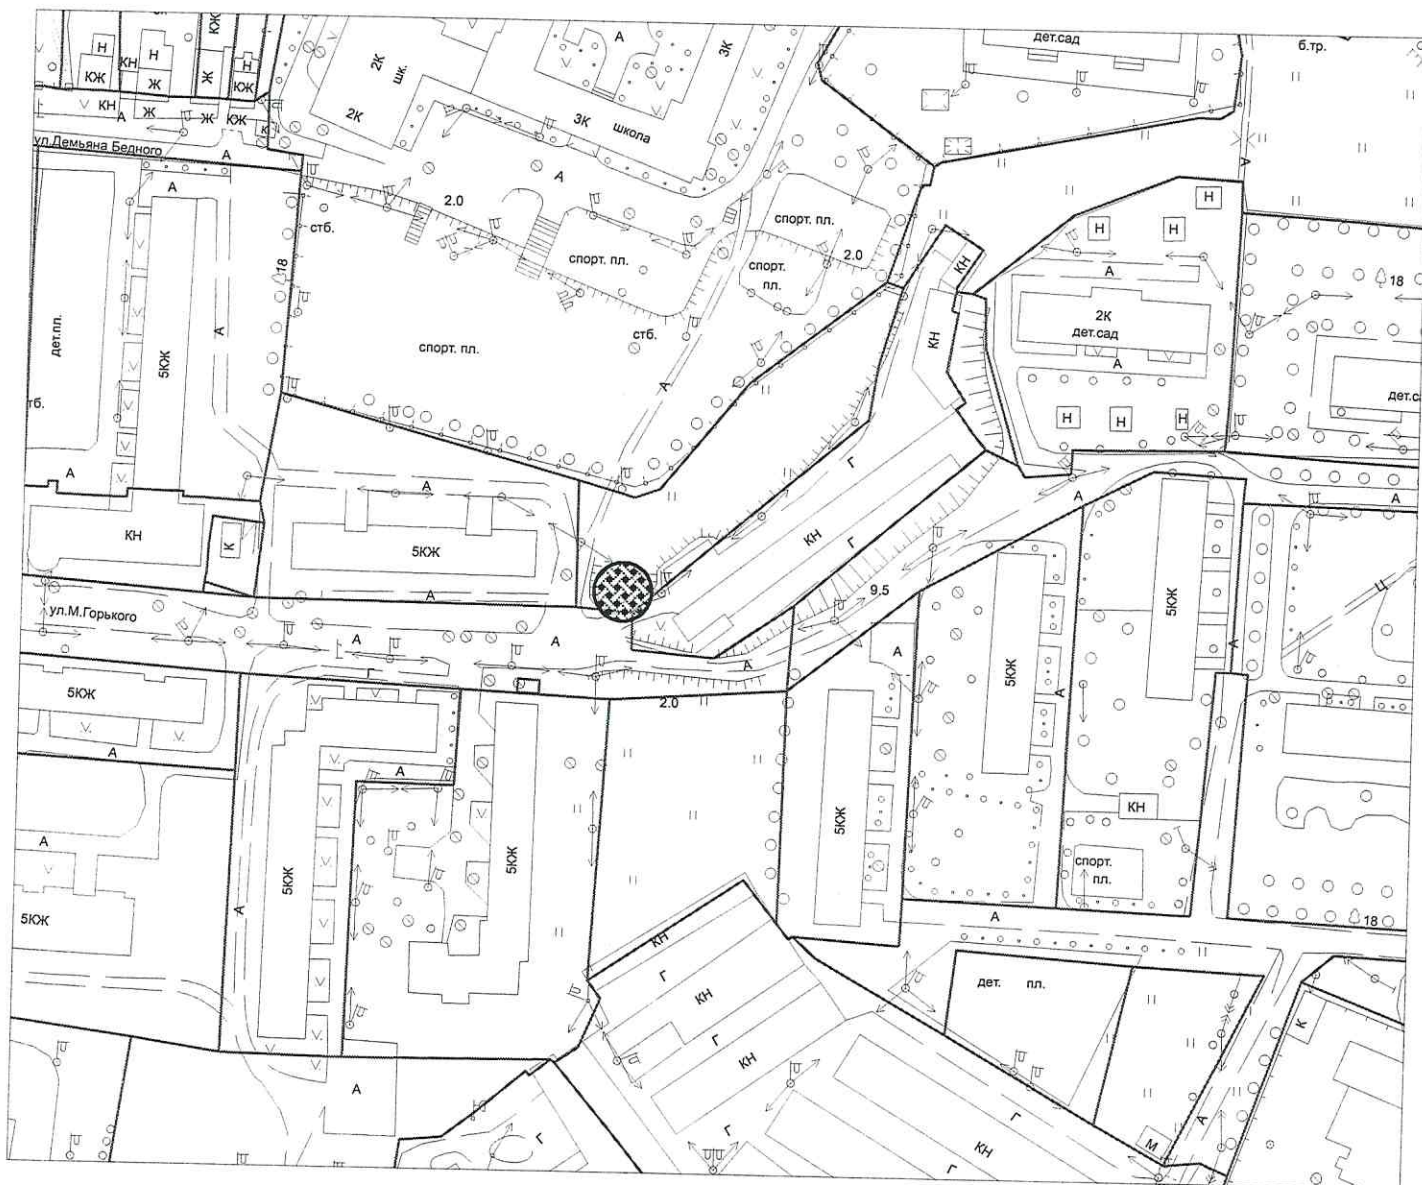

масштаб 1:2000

Схема размещения места (площадки) накопления твердых коммунальных отходов
Тверская обл., г. Торжок, ул. Старицкая, д. 92




масштаб 1:2000

Схема размещения места (площадки) накопления твердых коммунальных отходов
Тверская обл., г. Торжок, ул. Старицкая, д. 102




масштаб 1:2000

Схема размещения места (площадки) накопления твердых коммунальных отходов
Тверская обл., г.Торжок, ул. Старицкая, д. 104

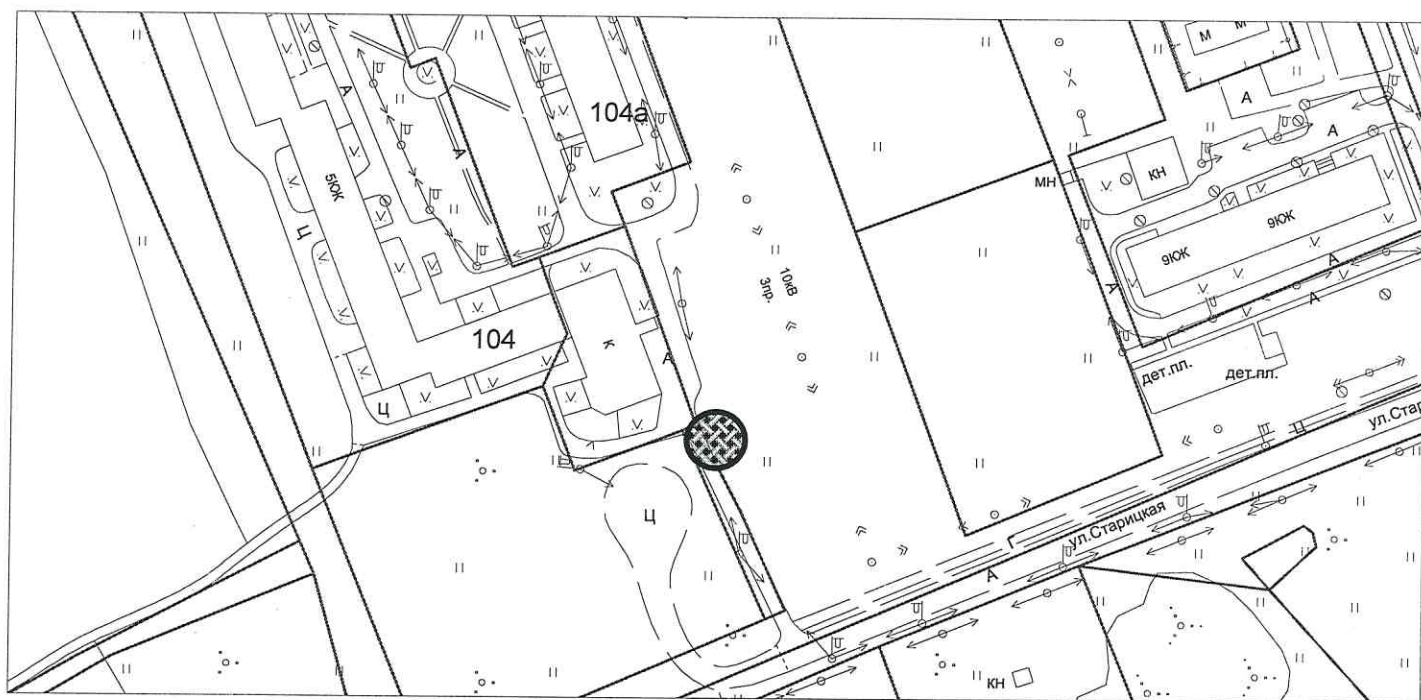

масштаб 1:2000

Схема размещения места (площадки) накопления твердых коммунальных отходов
Тверская обл., г.Торжок, ул. Старицкая, д. 96б

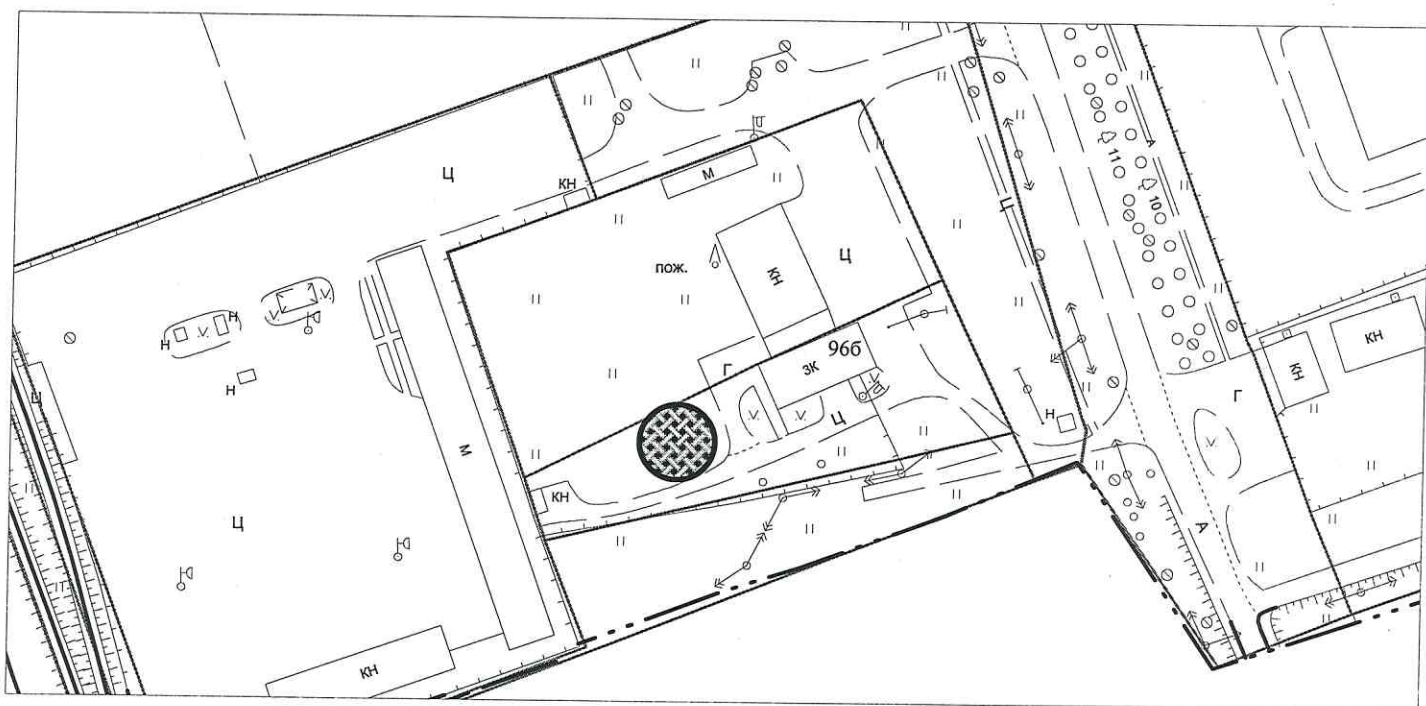

масштаб 1:2000

Схема размещения места (площадки) накопления твердых коммунальных отходов
Тверская обл., г. Торжок, ул. Осташковская, д.31



масштаб 1:2000

Схема размещения места (площадки) накопления твердых коммунальных отходов
Тверская обл., г. Торжок, Ленинградское шоссе, д. 27



масштаб 1:2000

Схема размещения места (площадки) накопления твердых коммунальных отходов
Тверская обл., г. Торжок, Ленинградское шоссе, д. 46А




масштаб 1:2000

Схема размещения места (площадки) накопления твердых коммунальных отходов
Тверская обл., г. Торжок, Ленинградское шоссе, д. 103



масштаб 1:2000

Схема размещения места (площадки) накопления твердых коммунальных отходов
Тверская обл., г. Торжок, Ленинградское шоссе, д. 95

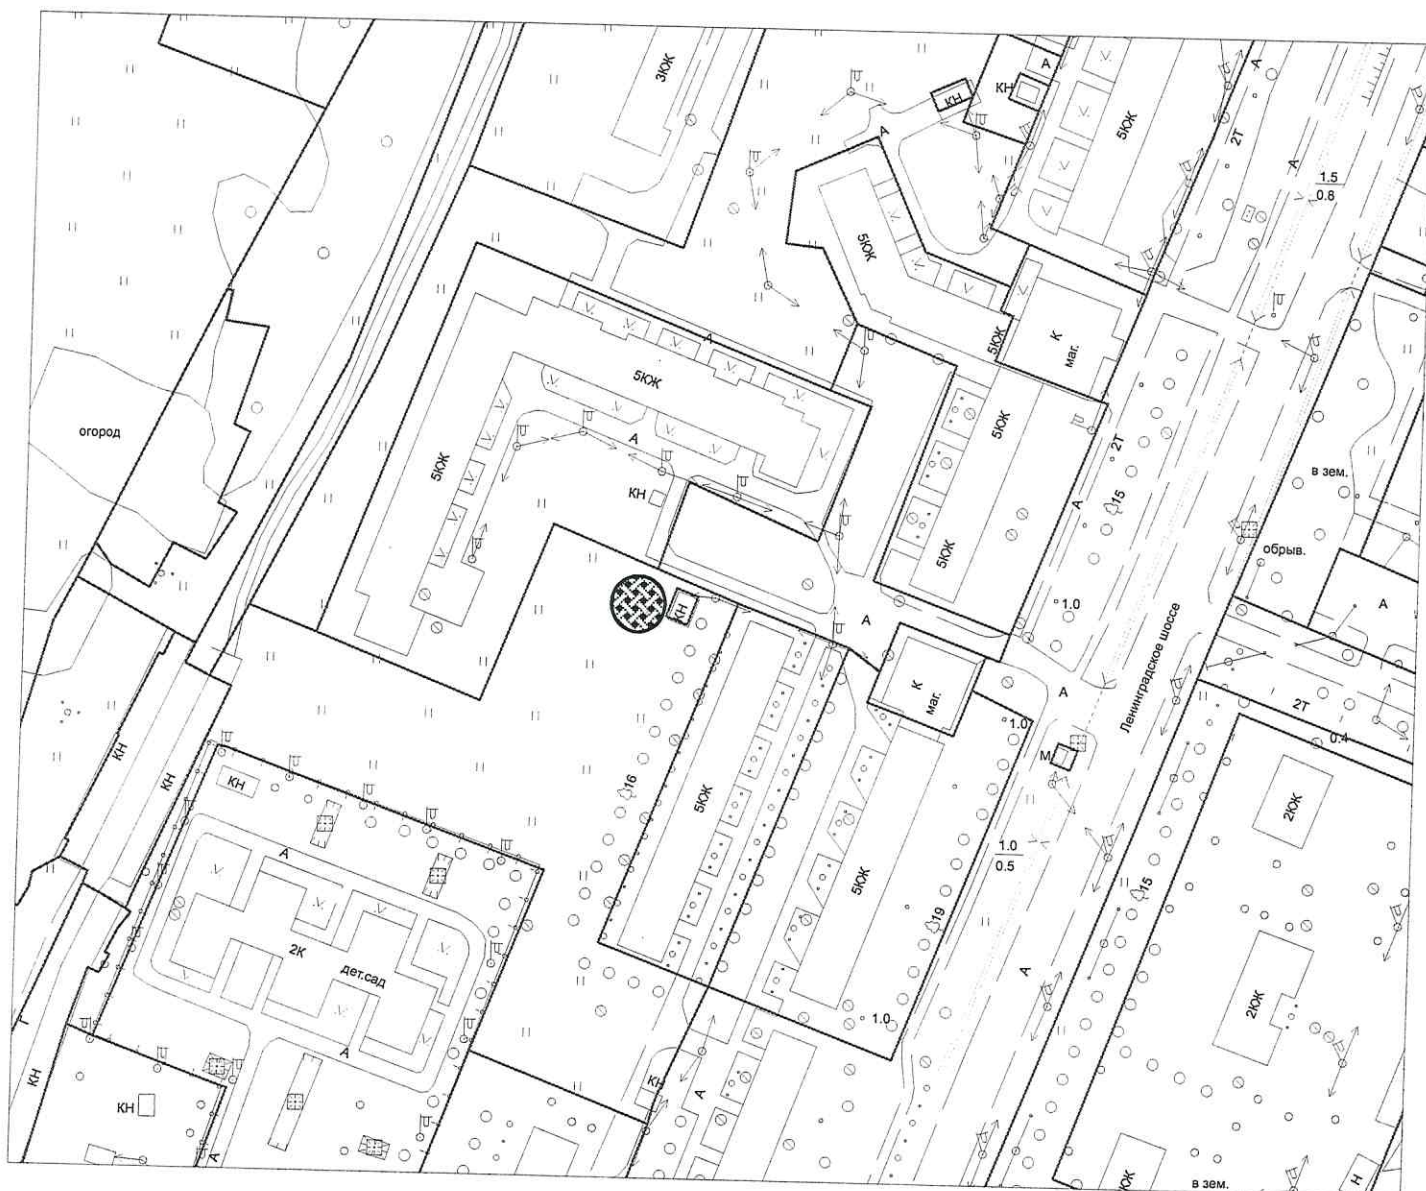

масштаб 1:2000

Схема размещения места (площадки) накопления твердых коммунальных отходов
Тверская обл., г. Торжок, Ленинградское шоссе, д. 85



масштаб 1:2000

Схема размещения места (площадки) накопления твердых коммунальных отходов
Тверская обл., г. Торжок, Ленинградское шоссе, д. 35



масштаб 1:2000

Схема размещения места (площадки) накопления твердых коммунальных отходов
Тверская обл., г. Торжок, Ленинградское шоссе, д. 16



масштаб 1:2000

Схема размещения места (площадки) накопления твердых коммунальных отходов
Тверская обл., г. Торжок, Ленинградское шоссе, д. 18



масштаб 1:2000

Схема размещения места (площадки) накопления твердых коммунальных отходов
Тверская обл., г. Торжок, Ленинградское шоссе, д. 20



масштаб 1:2000

Схема размещения места (площадки) накопления твердых коммунальных отходов
Тверская обл., г. Торжок, ул. Чехова (остановка у магазина "Сокол")



масштаб 1:2000

Схема размещения места (площадки) накопления твердых коммунальных отходов
Тверская обл., г. Торжок, Ленинградское шоссе, д. 67



масштаб 1:2000

Схема размещения места (площадки) накопления твердых коммунальных отходов
Тверская обл., г. Торжок, ул. Завидова, д.4



масштаб 1:2000

Схема размещения места (площадки) накопления твердых коммунальных отходов
Тверская обл., г. Торжок, Ленинградское шоссе, д. 13




масштаб 1:2000

Схема размещения места (площадки) накопления твердых коммунальных отходов
Тверская обл., г. Торжок, ул. Падерина, д.7



масштаб 1:2000

Схема размещения места (площадки) накопления твердых коммунальных отходов
Тверская обл., г. Торжок, Калининское шоссе, д.14

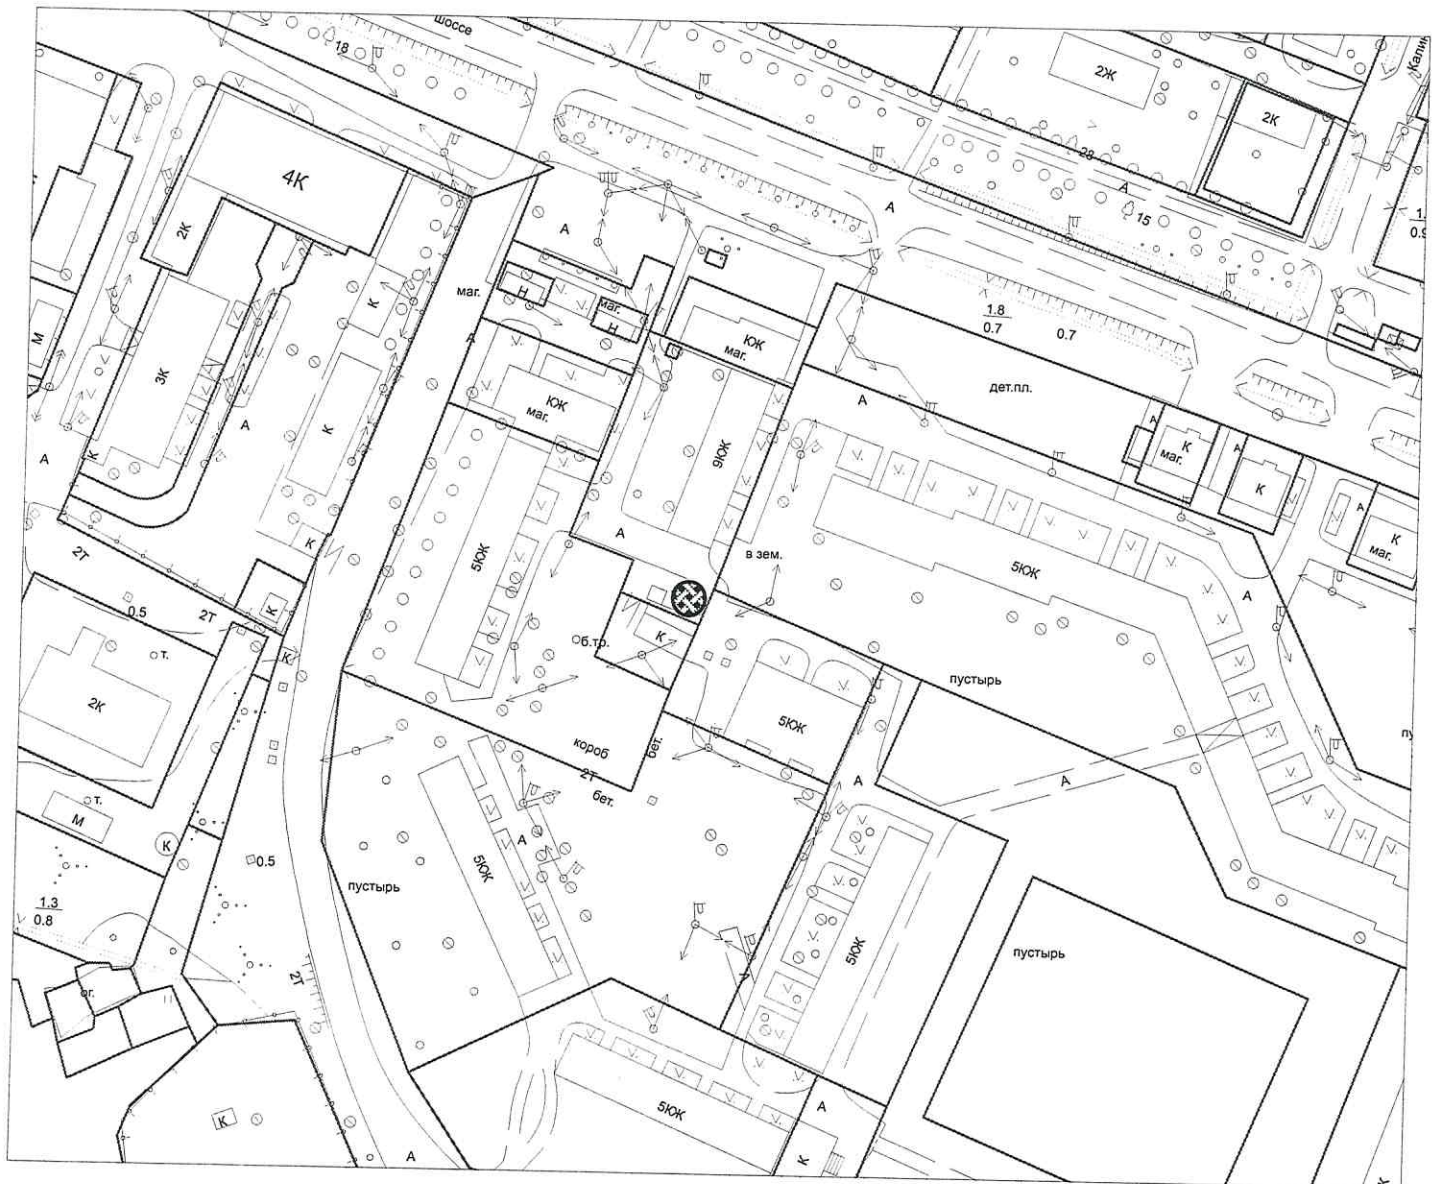

масштаб 1:2000

Схема размещения места (площадки) накопления твердых коммунальных отходов
Тверская обл., г. Торжок, Калининское шоссе, д.16




масштаб 1:2000

Схема размещения места (площадки) накопления твердых коммунальных отходов
Тверская обл., г. Торжок, Калининское шоссе, д.18В



масштаб 1:2000

Схема размещения места (площадки) накопления твердых коммунальных отходов
Тверская область, г.Торжок, Калининское шоссе, д.41Б

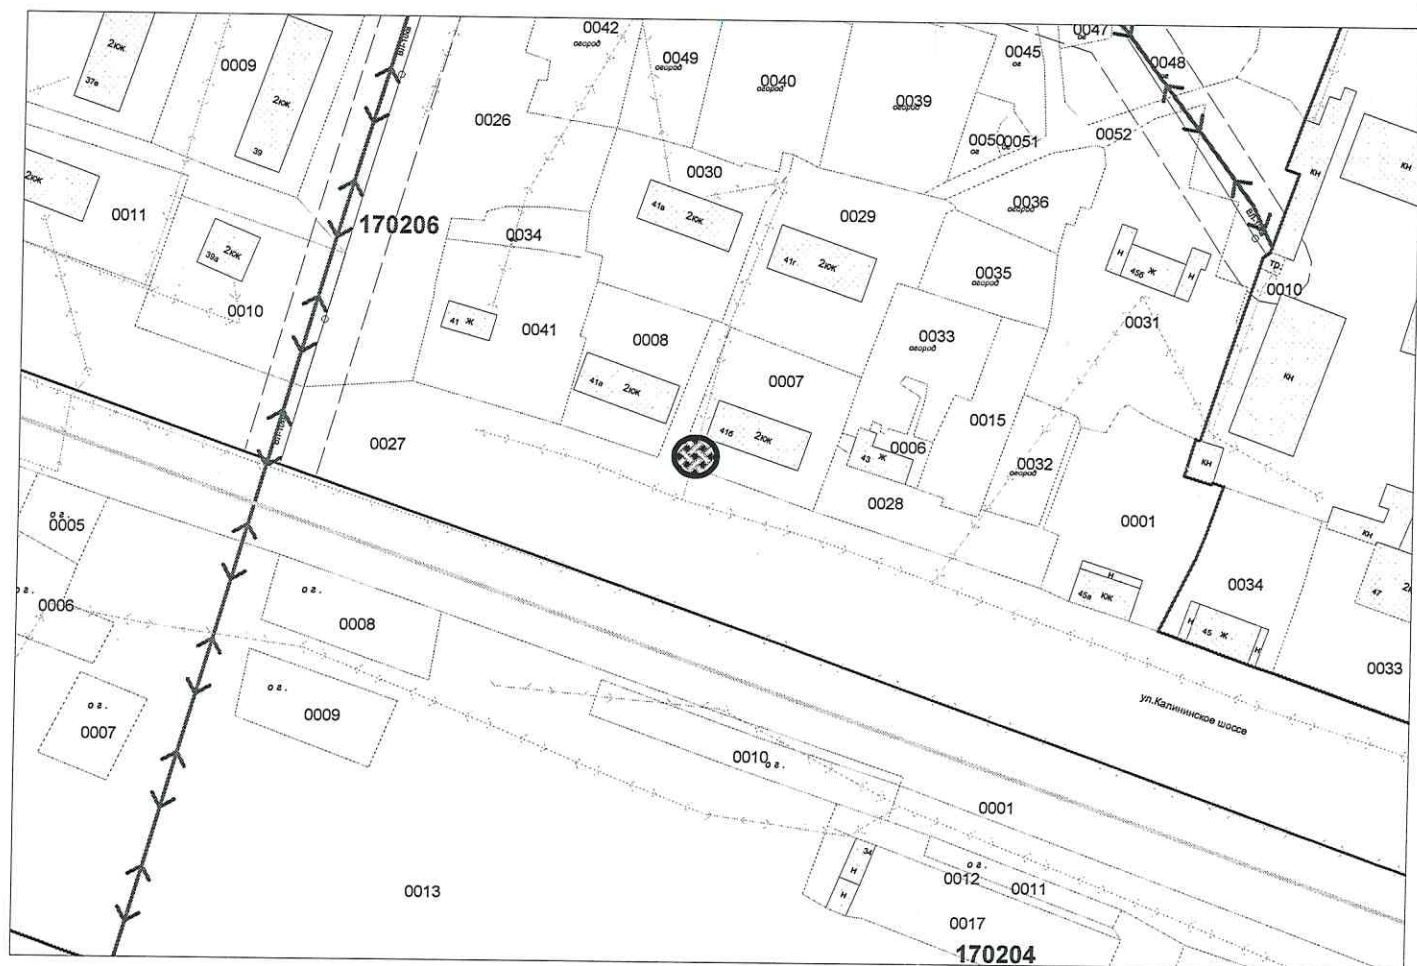

Масштаб 1:2000

Схема размещения места (площадки) накопления твердых коммунальных отходов
Тверская обл., г. Торжок, Калининское шоссе, д.37Б



масштаб 1:2000

Схема размещения места (площадки) накопления твердых коммунальных отходов
Тверская обл., г. Торжок, Калининское шоссе, д.31



масштаб 1:2000

Схема размещения места (площадки) накопления твердых коммунальных отходов
Тверская обл., г. Торжок, Калининское шоссе, д.23




масштаб 1:2000

Схема размещения места (площадки) накопления твердых коммунальных отходов
Тверская обл., г. Торжок, Калининское шоссе, д. 28Б




масштаб 1:2000

Схема размещения места (площадки) накопления твердых коммунальных отходов
Тверская обл., г. Торжок, ул. Кутузова, д.1

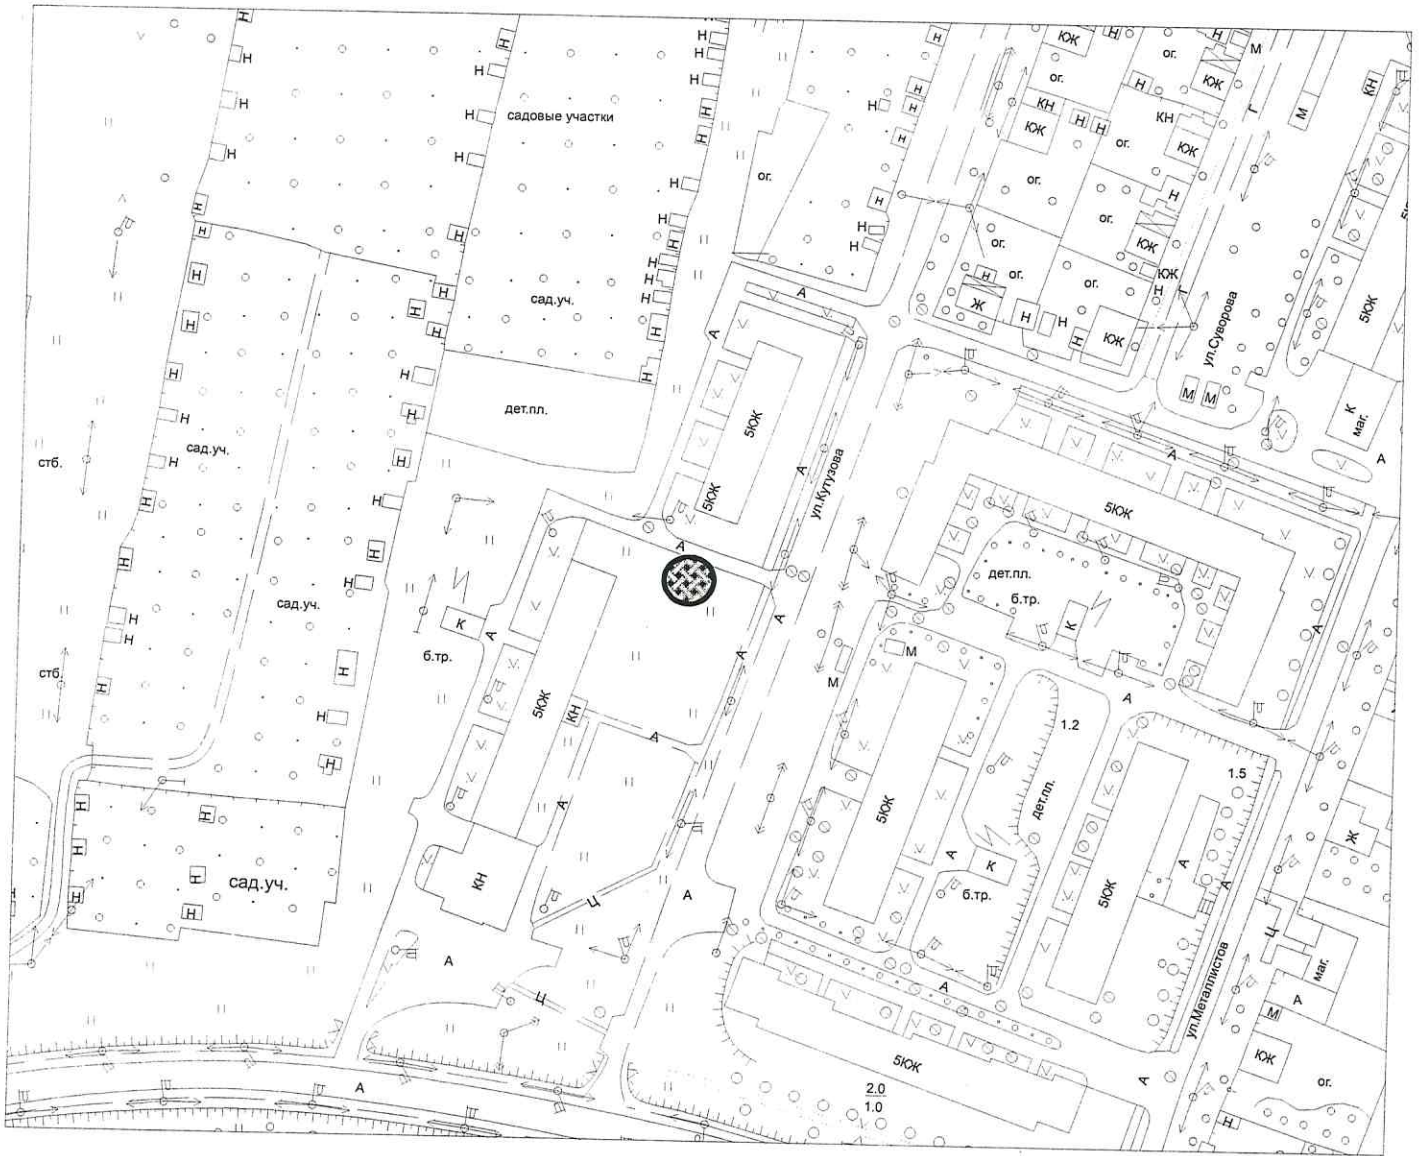


масштаб 1:2000

Схема размещения места (площадки) накопления твердых коммунальных отходов
Тверская обл., г. Торжок, ул. Энергетиков, д.9

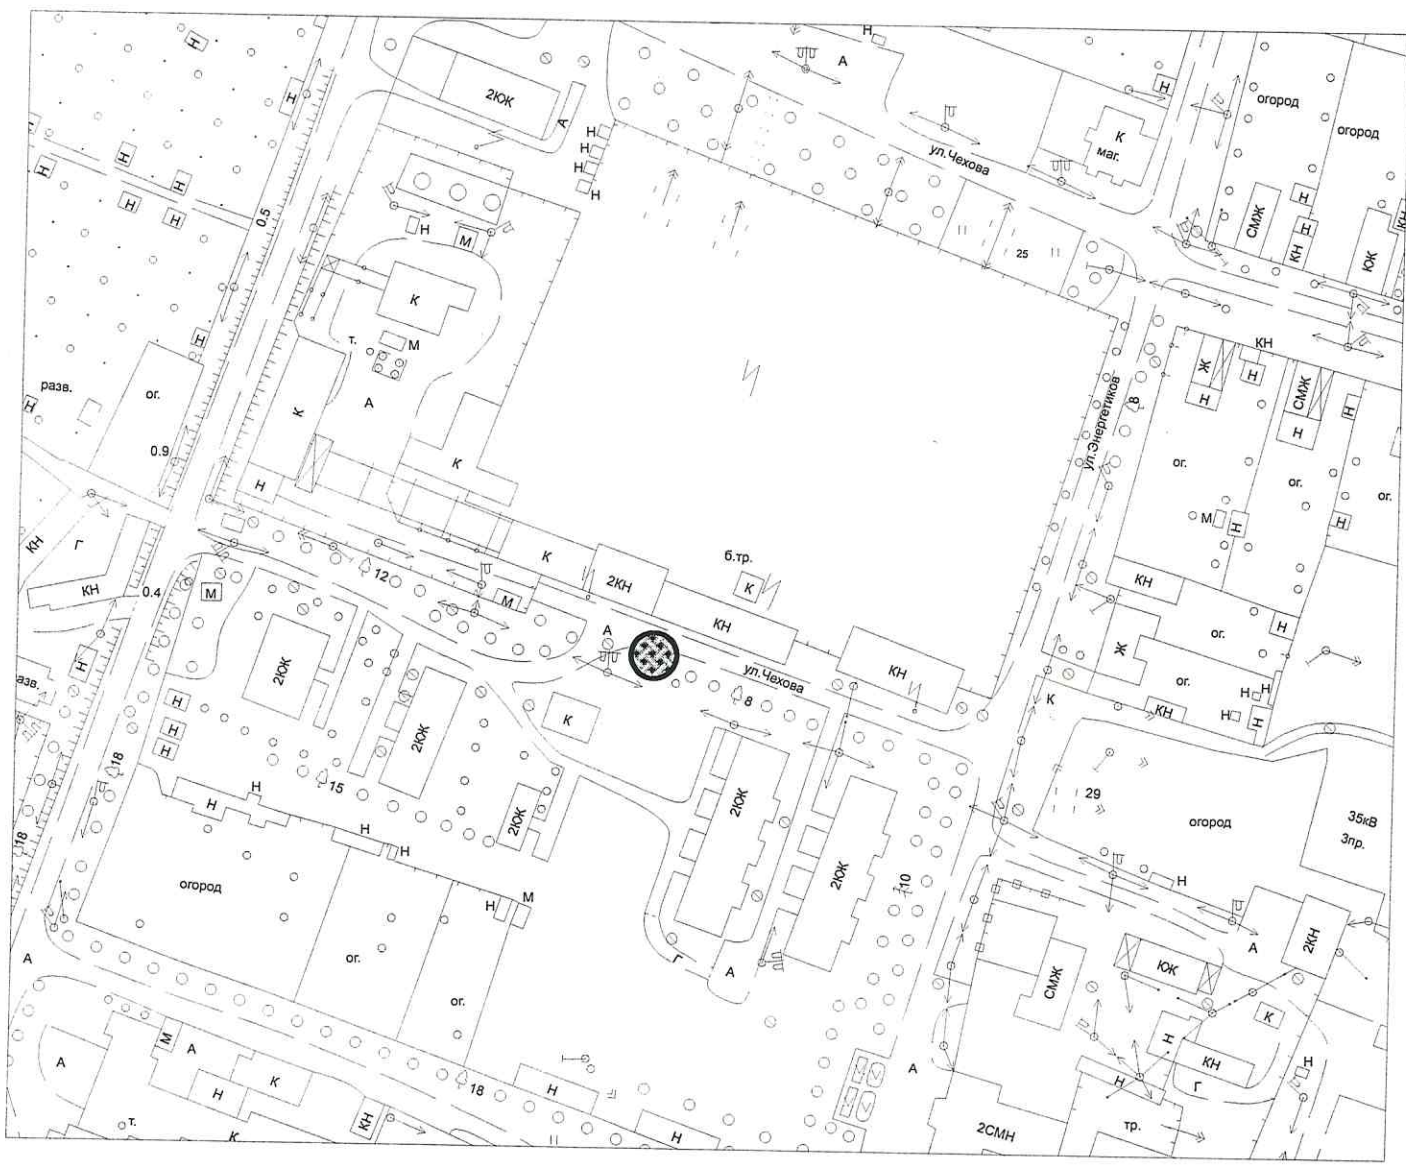


масштаб 1:2000

Схема размещения мест (площадок) накопления твердых коммунальных отходов
Тверская обл., г. Торжок, ул. Мира, д. 40, ул. Мира, д.42А

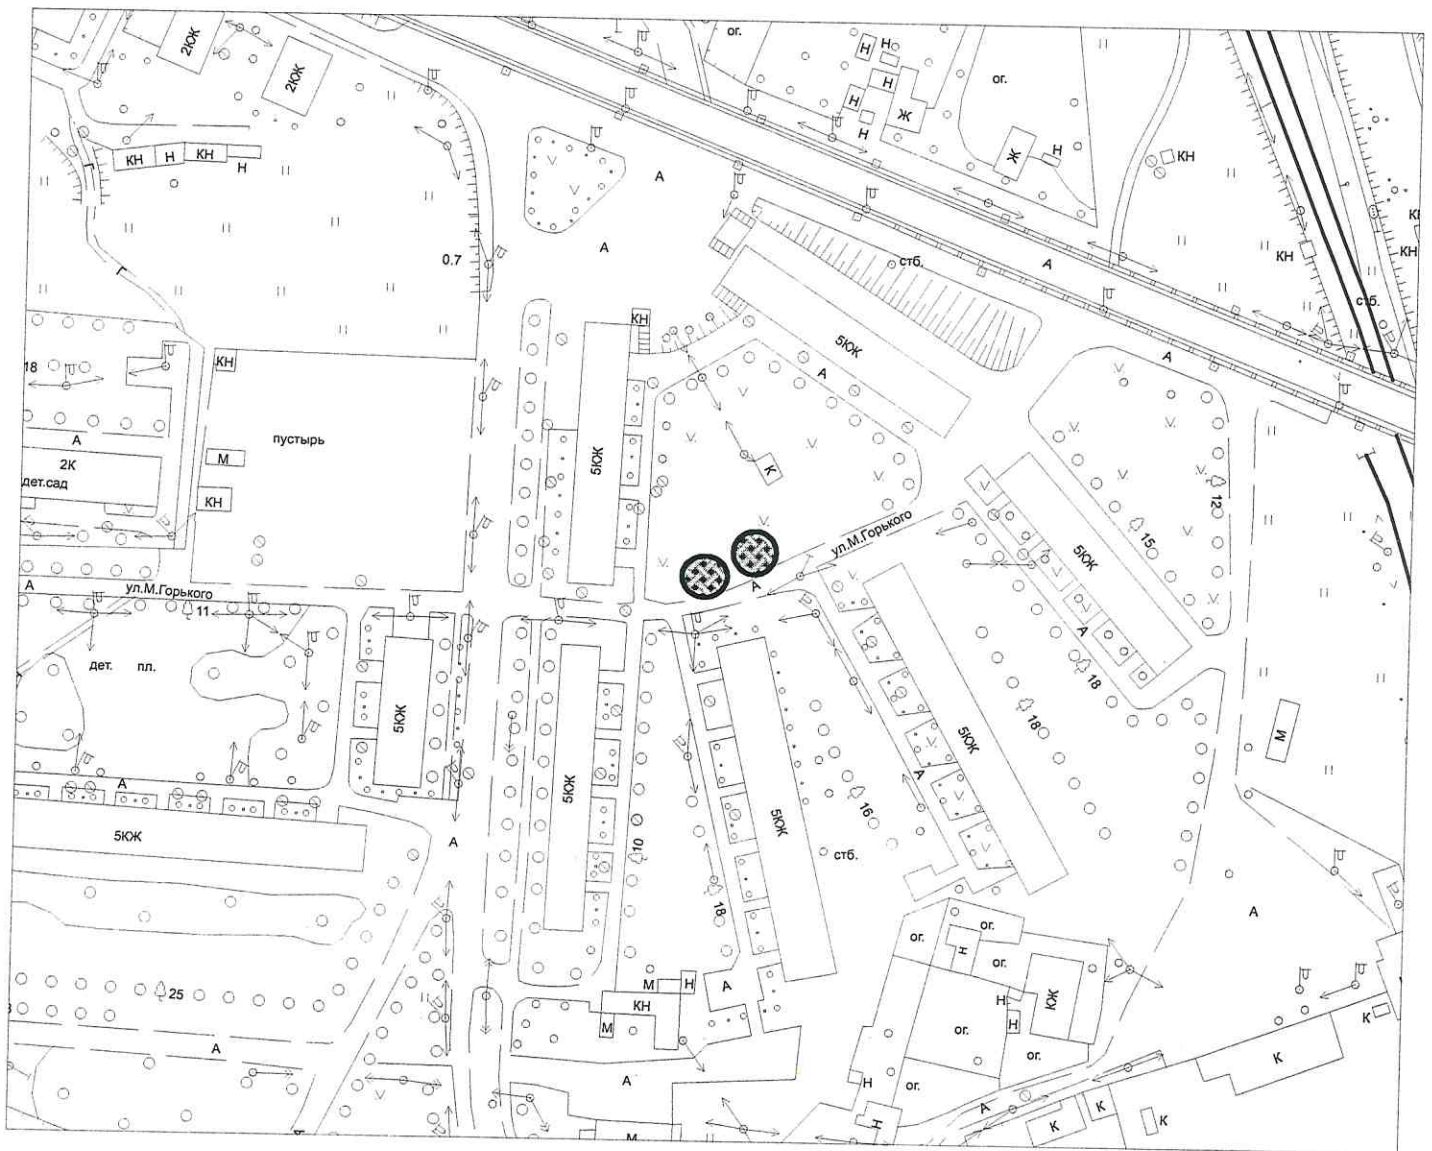

масштаб 1:2000

Схема размещения места (площадки) накопления твердых коммунальных отходов
Тверская обл., г. Торжок, ул. Мира, д.34

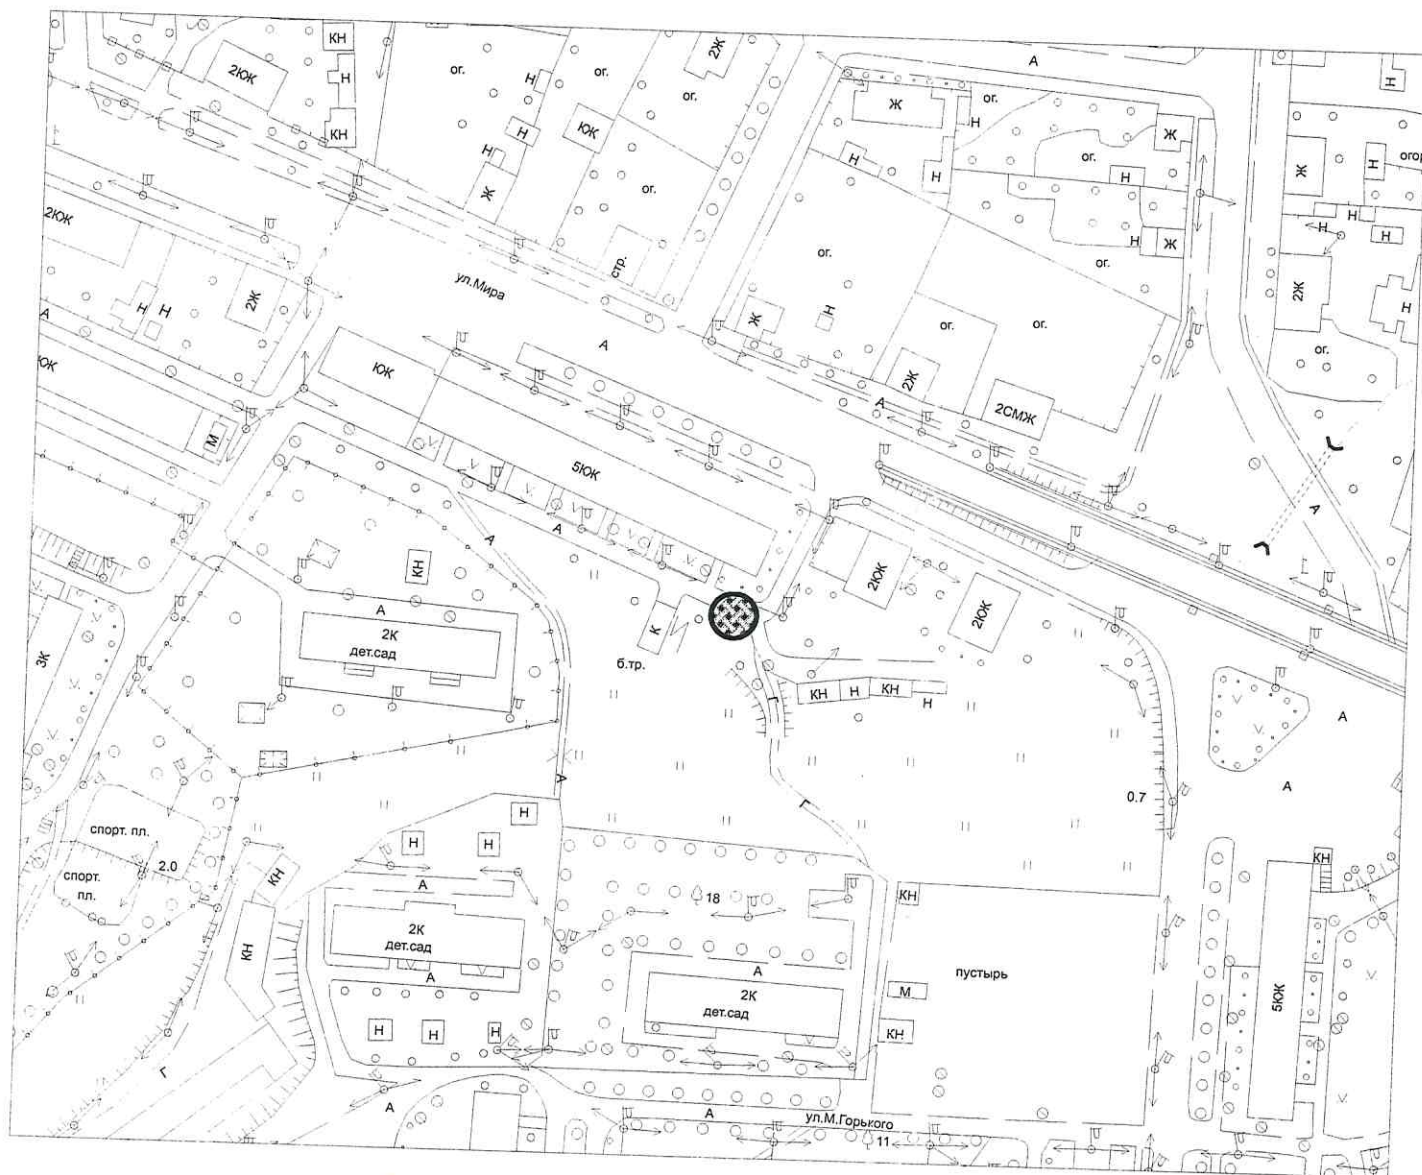


масштаб 1:2000

Схема размещения места (площадки) накопления твердых коммунальных отходов
Тверская обл., г. Торжок, ул. Дзержинского, д.113



масштаб 1:2000

Схема размещения места (площадки) накопления твердых коммунальных отходов
Тверская обл., г. Торжок, ул. М. Горького, д. 55

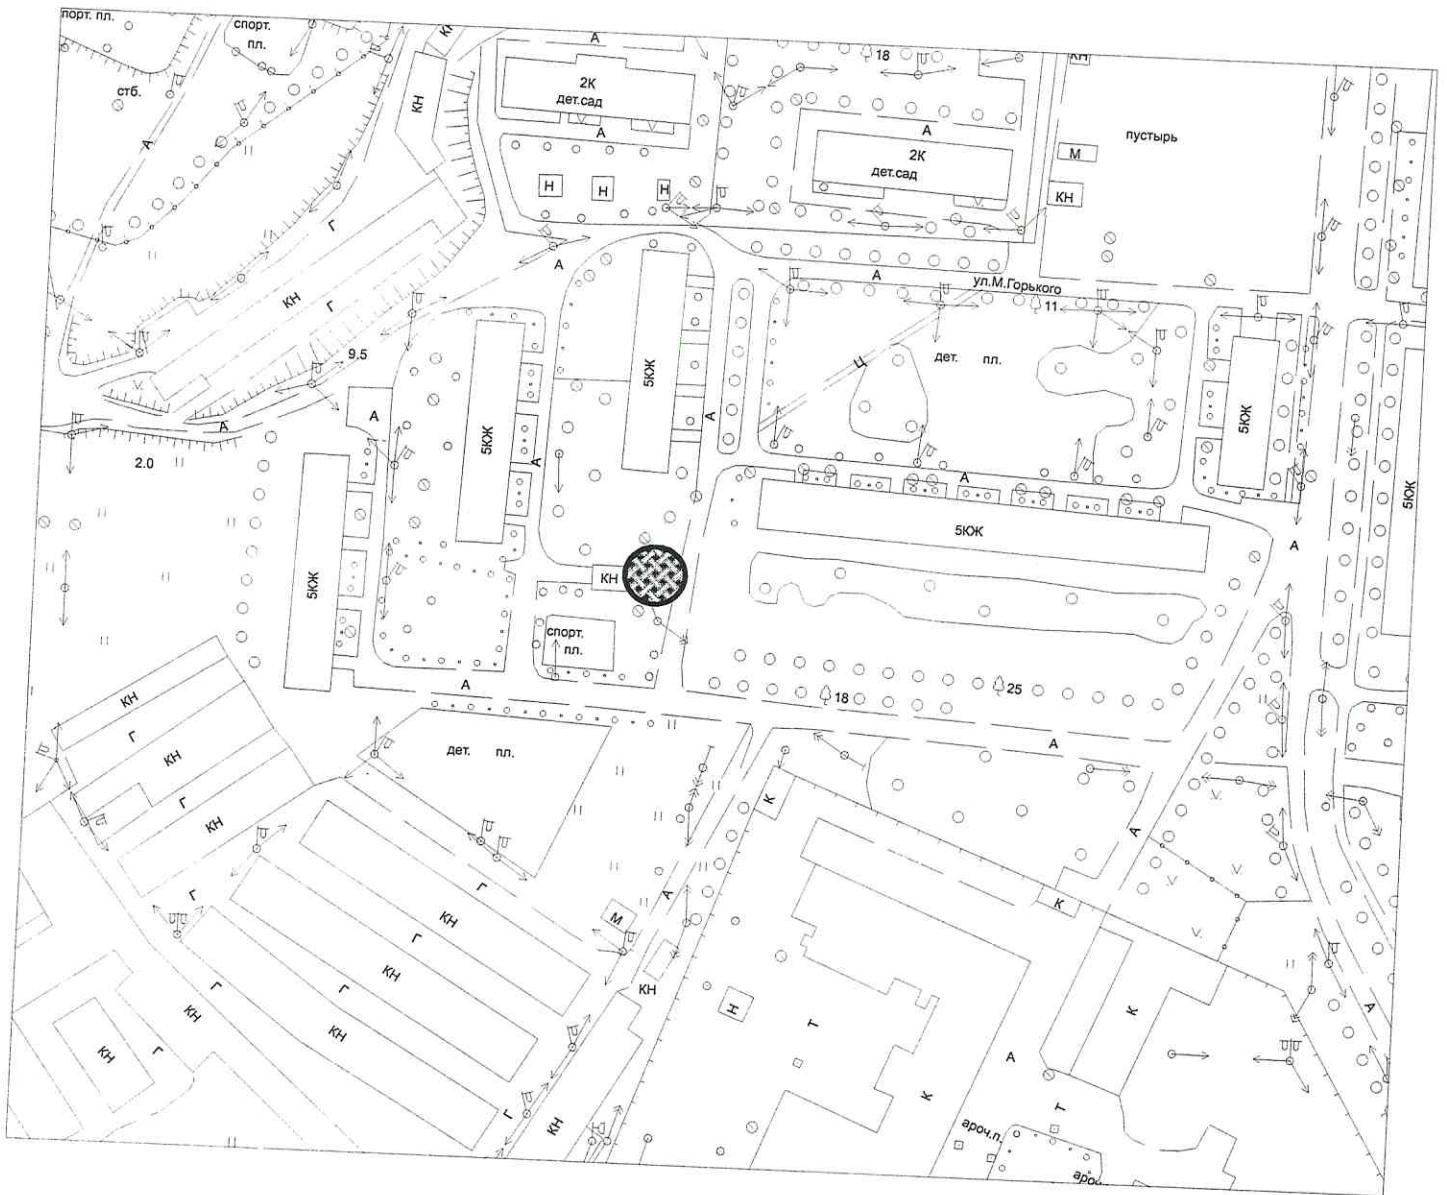


масштаб 1:2000

Схема размещения места (площадки) накопления твердых коммунальных отходов
Тверская обл., г. Торжок, ул. Metallистов, д. 3



масштаб 1:2000

Схема размещения места (площадки) накопления твердых коммунальных отходов
Тверская обл., г. Торжок, ул. Metallистов, д. 1А

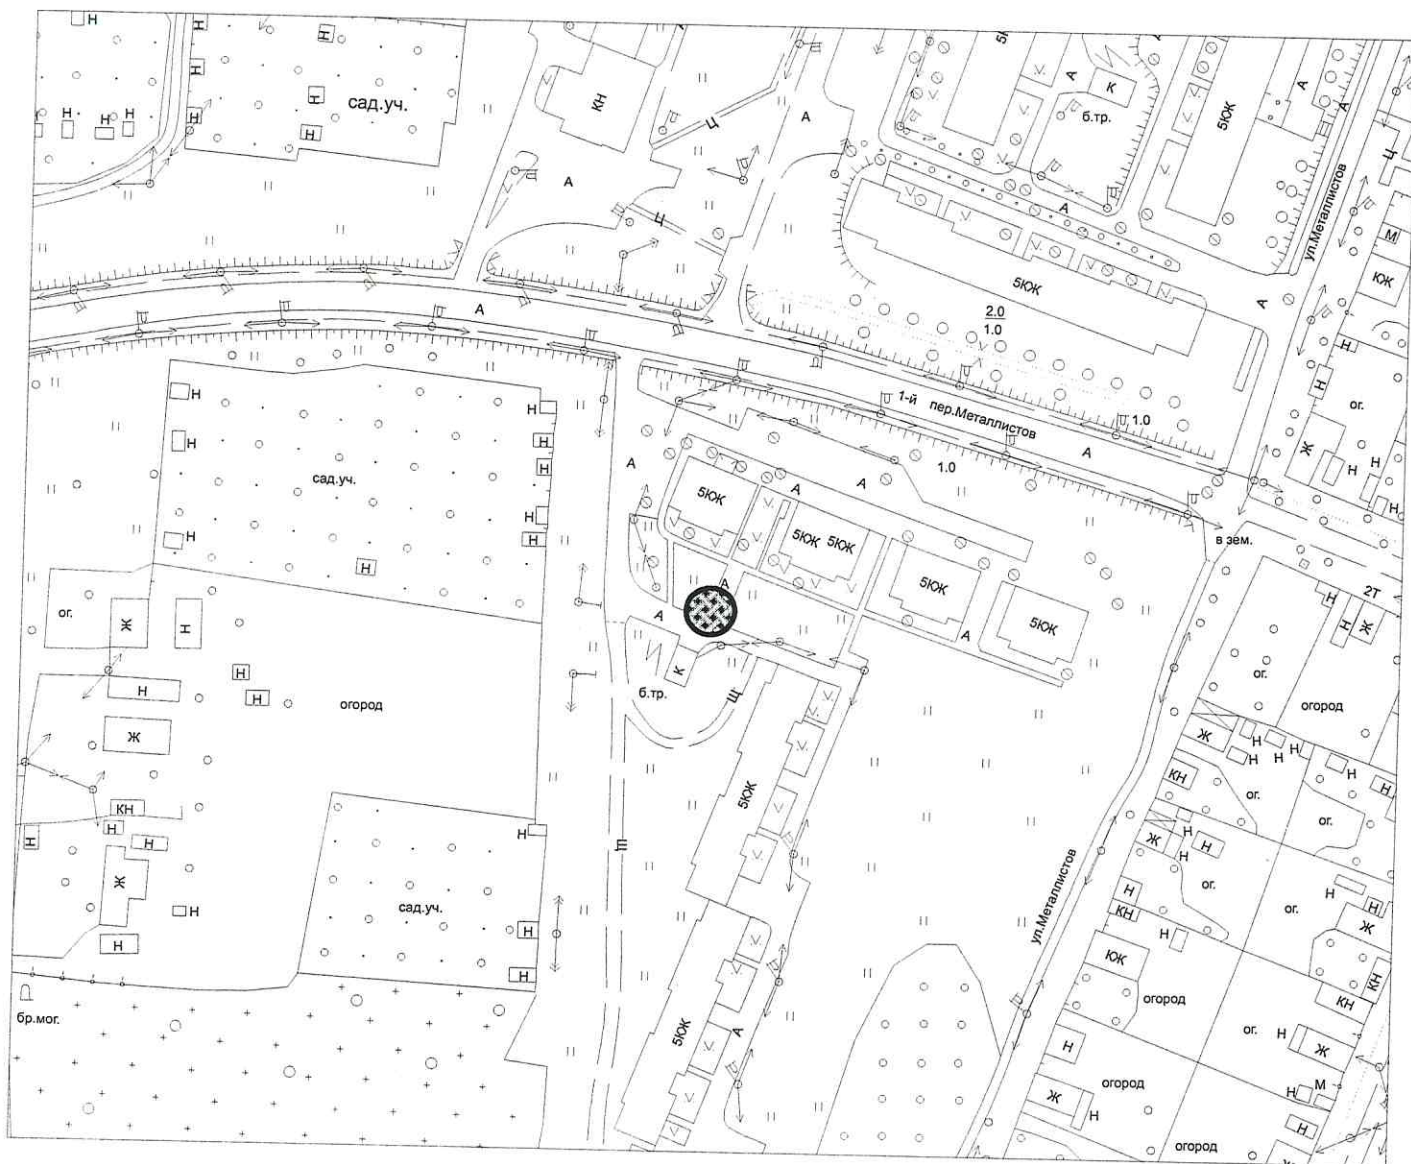


масштаб 1:2000

Схема размещения места (площадки) накопления твердых коммунальных отходов
Тверская обл., г. Торжок, ул. Дзержинского, д. 117




масштаб 1:2000

Схема размещения места (площадки) накопления твердых коммунальных отходов
Тверская обл., г. Торжок, ул. Энгельса, д. 6

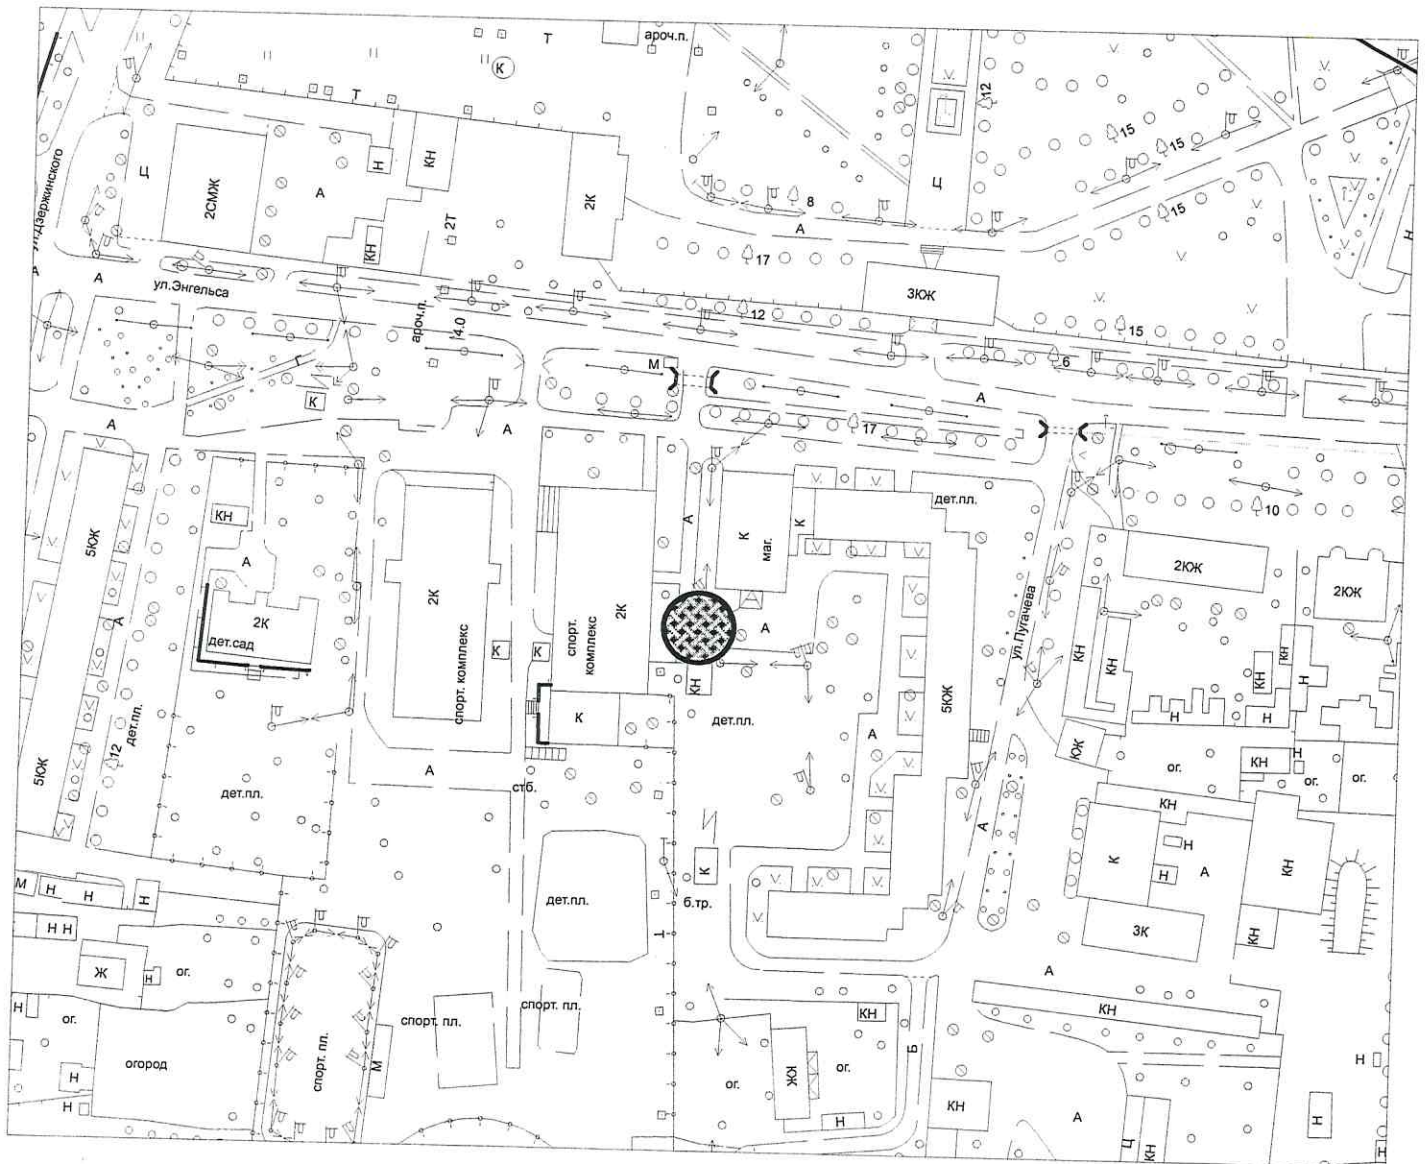


масштаб 1:2000

Схема размещения места (площадки) накопления твердых коммунальных отходов
Тверская обл., г. Торжок, ул. Вокзальная, д. 24

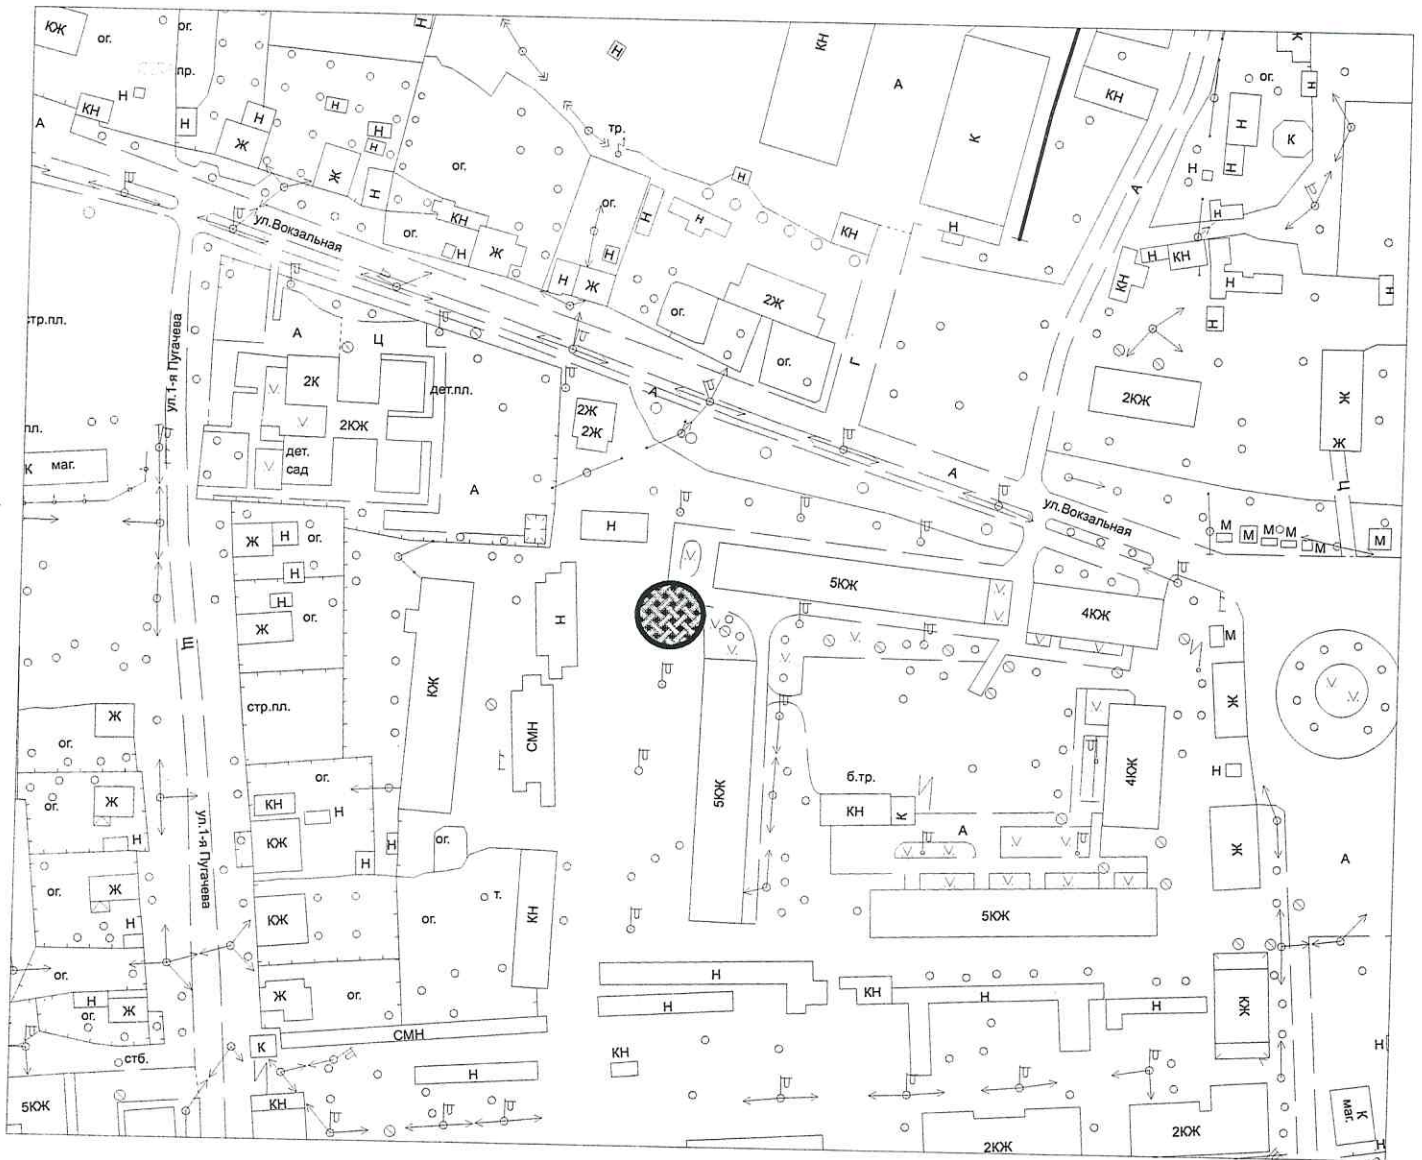


масштаб 1:2000

Схема размещения места (площадки) накопления твердых коммунальных отходов
Тверская обл., г. Торжок, ул. Студенческая, д. 8

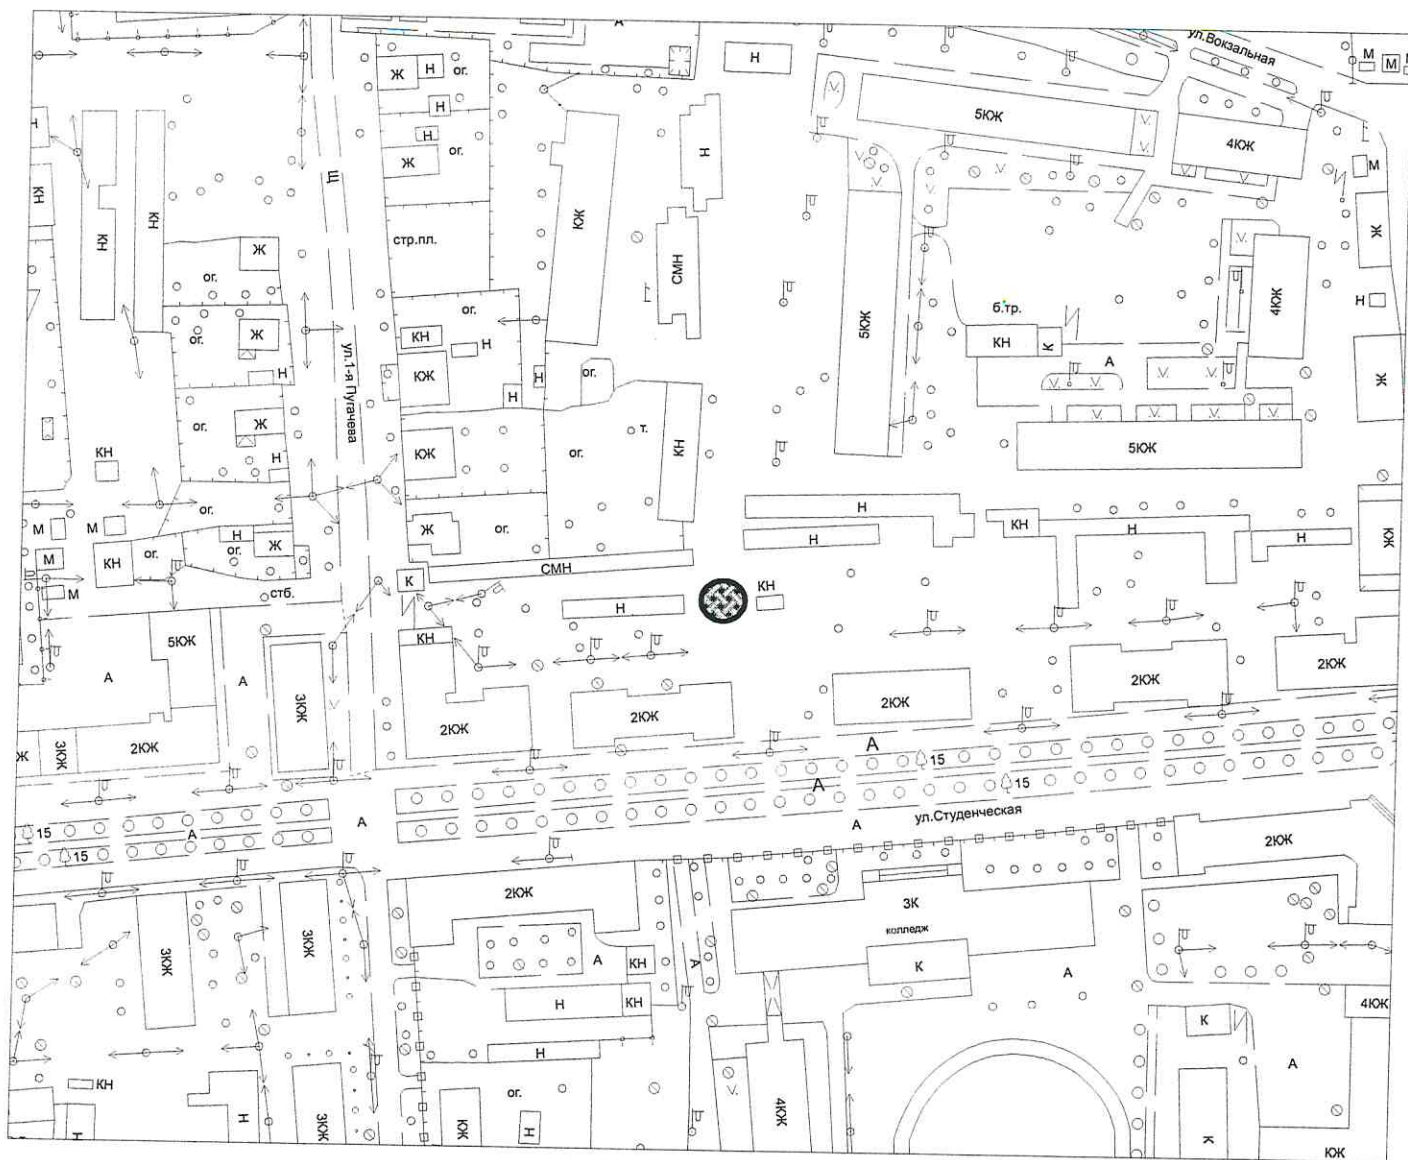

масштаб 1:2000

Схема размещения места (площадки) накопления твердых коммунальных отходов
Тверская обл., г. Торжок, ул. Студенческая, д. 18

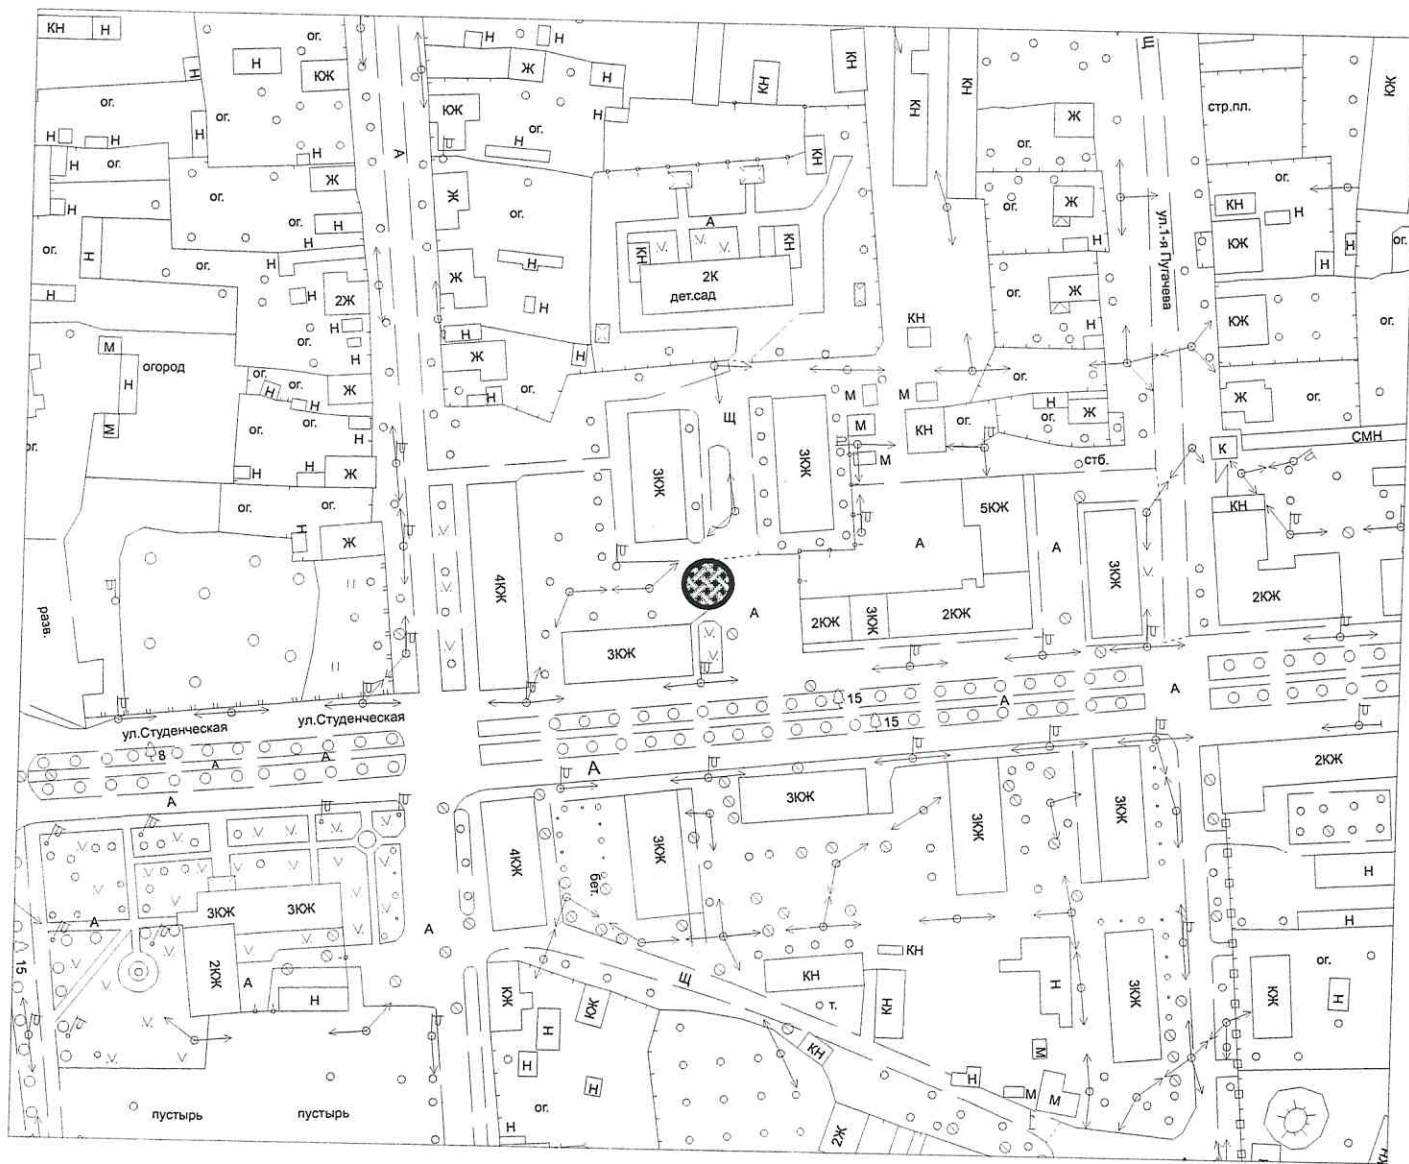


масштаб 1:2000

Схема размещения места (площадки) накопления твердых коммунальных отходов
Тверская обл., г. Торжок, ул. 1-я Пугачева, д. 18А




масштаб 1:2000

Схема размещения места (площадки) накопления твердых коммунальных отходов
Тверская обл., г. Торжок, ул. Лермонтова, д. 8

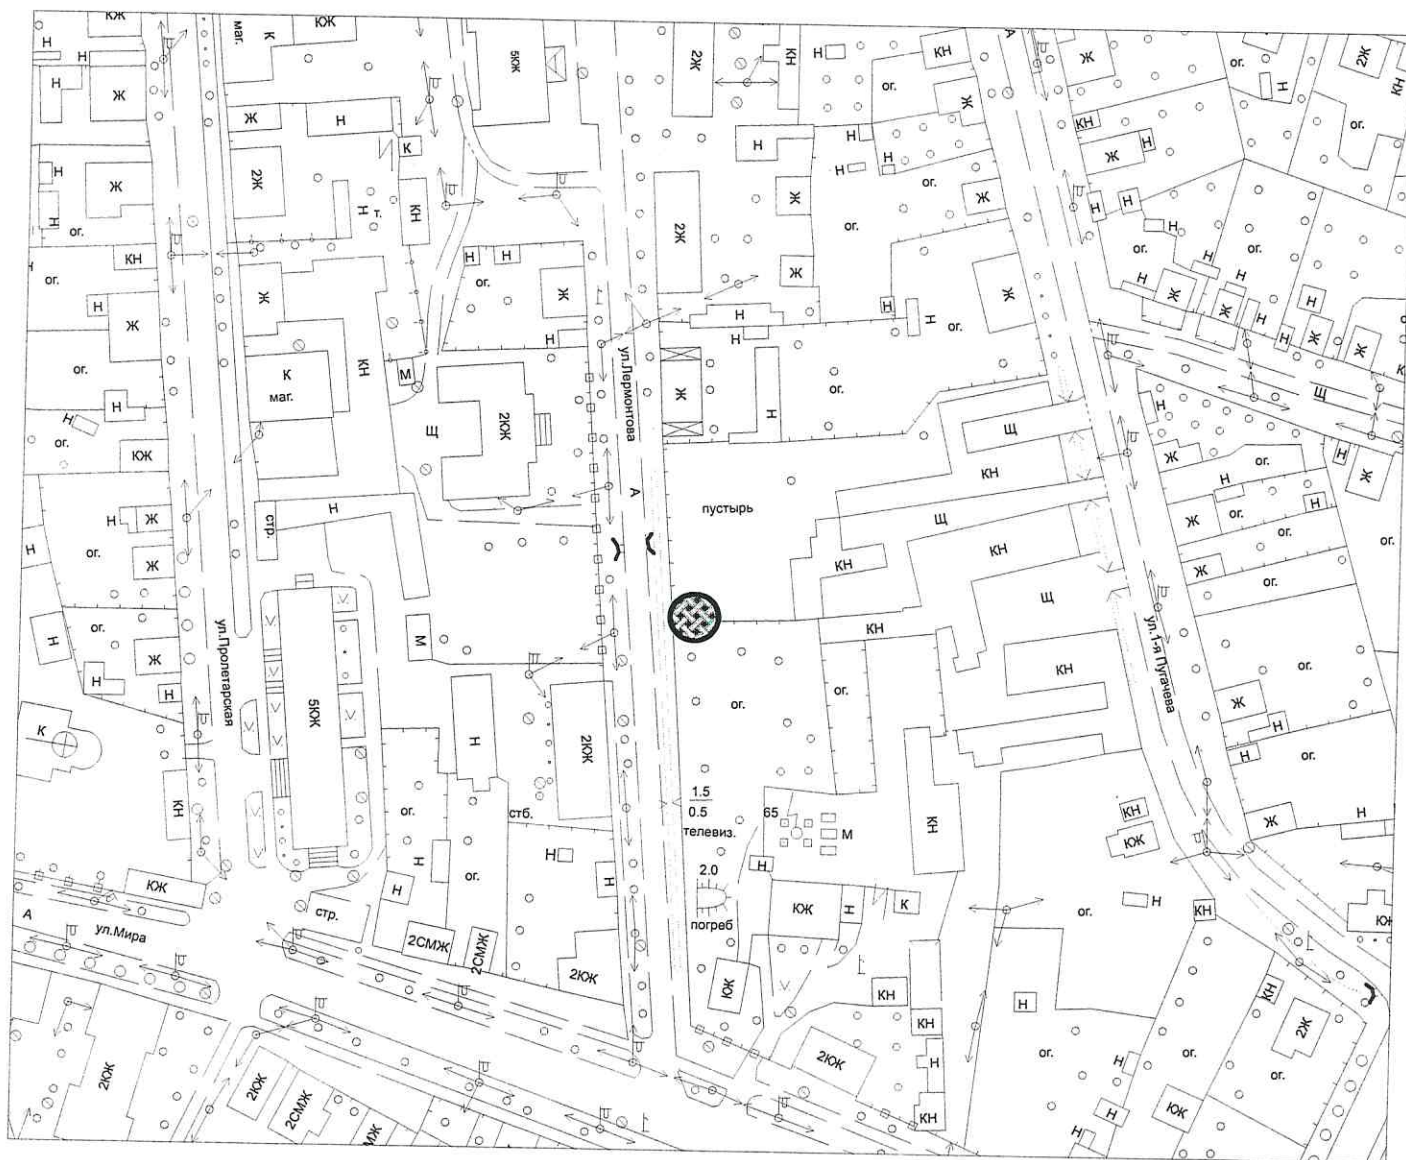


масштаб 1:2000

Схема размещения места (площадки) накопления твердых коммунальных отходов
Тверская обл., г. Торжок, ул. Гражданская, д. 14

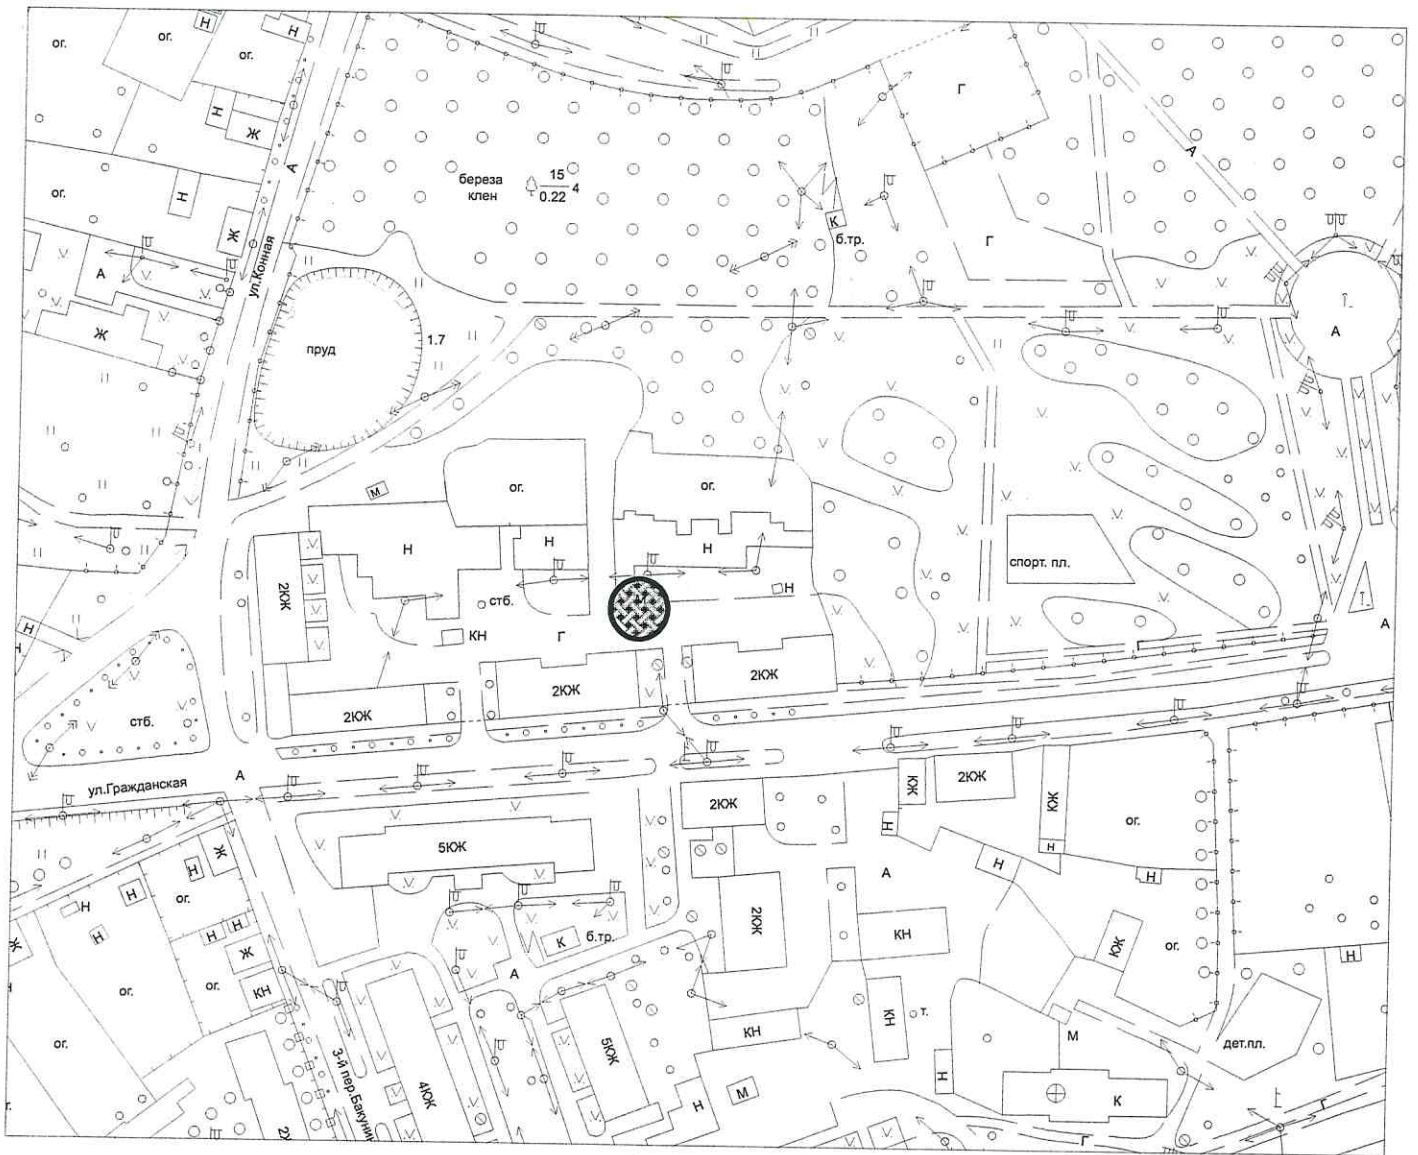


масштаб 1:2000

Схема размещения места (площадки) накопления твердых коммунальных отходов
Тверская обл., г. Торжок, ул. Гражданская, д. 13

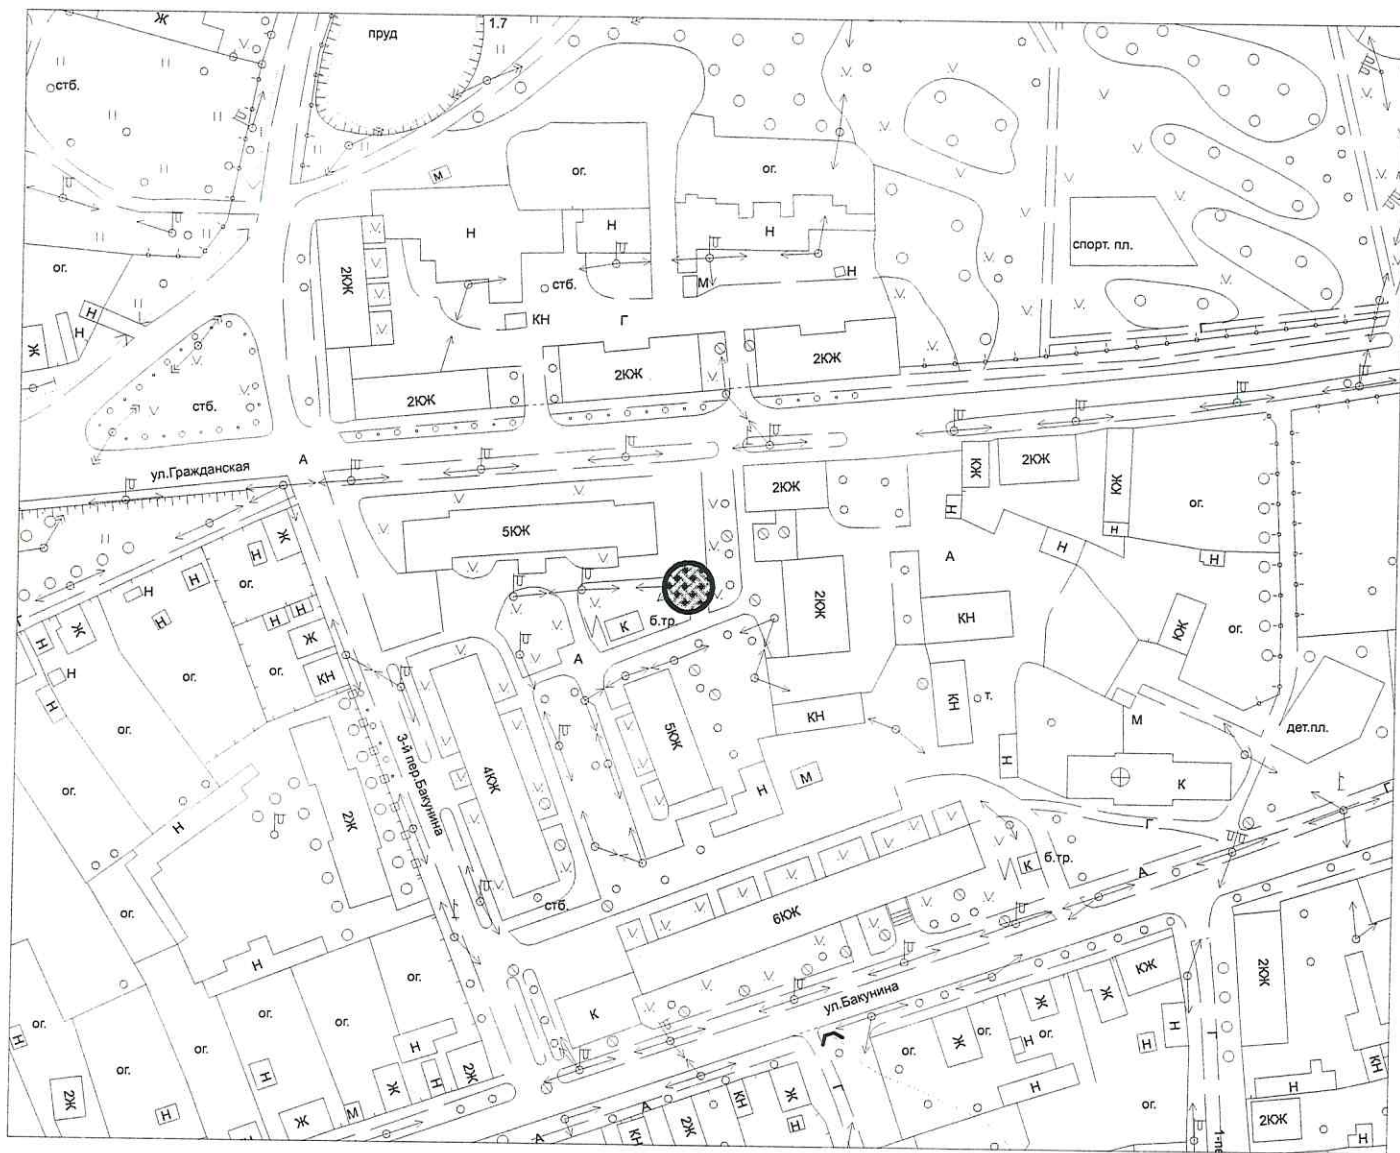


масштаб 1:2000

Схема размещения места (площадки) накопления твердых коммунальных отходов
Тверская обл., г. Торжок, ул. Белинского, д. 9

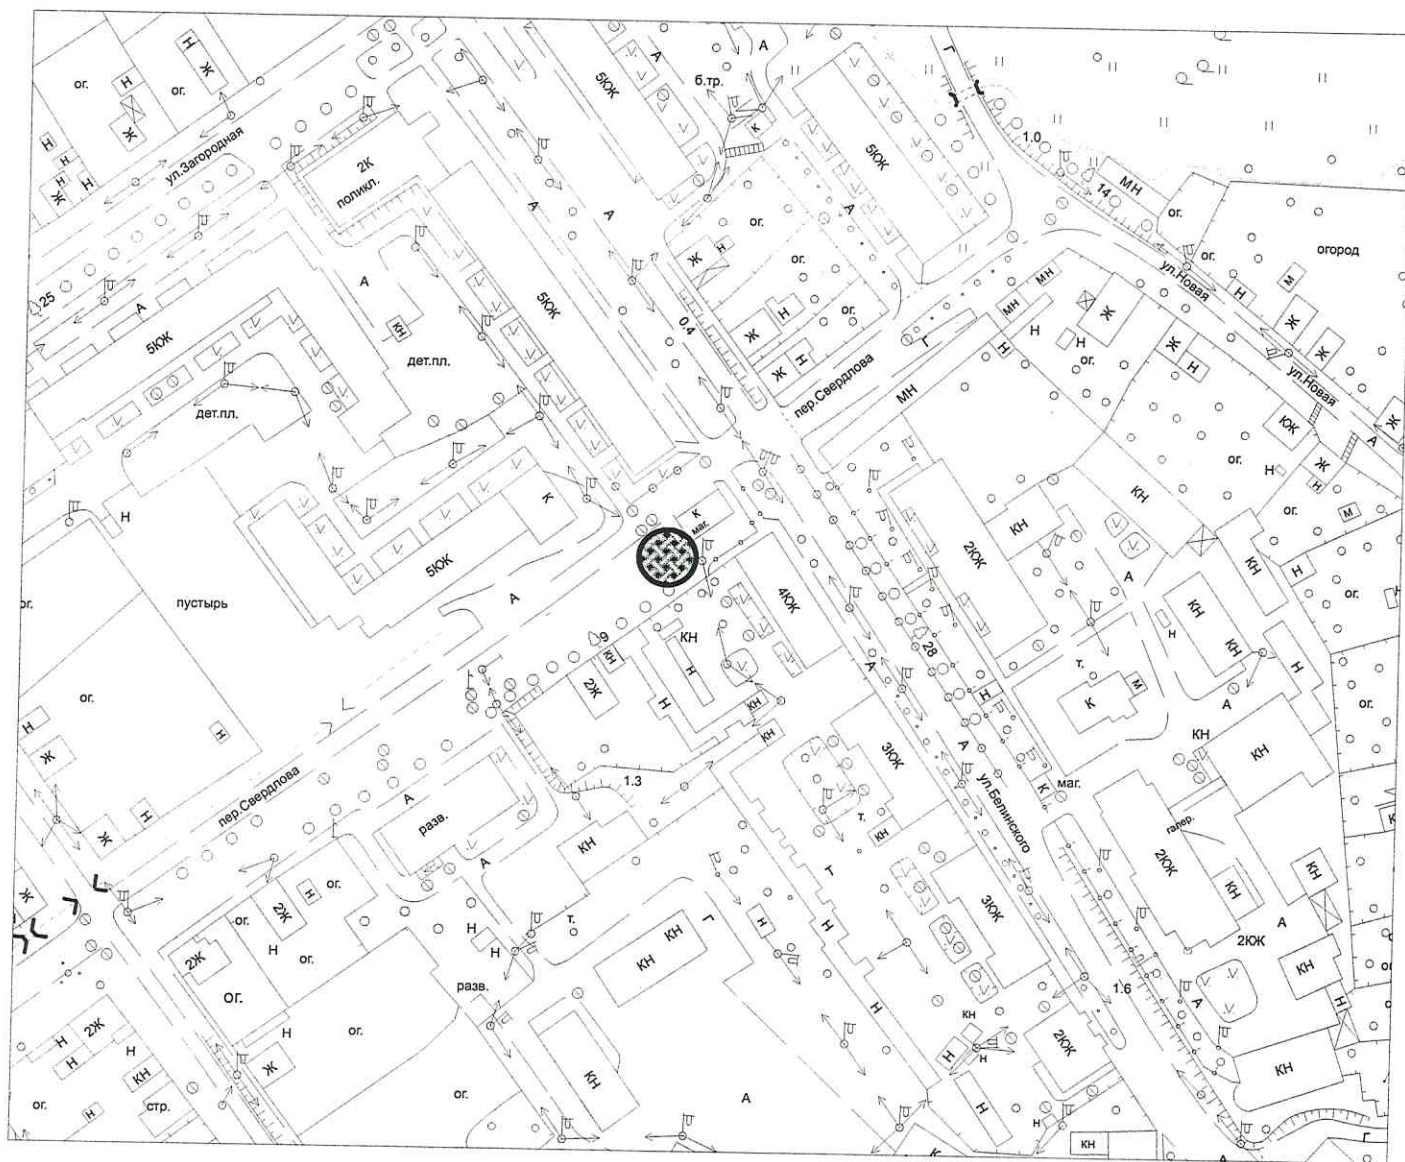

масштаб 1:2000

Схема размещения места (площадки) накопления твердых коммунальных отходов
Тверская обл., г. Торжок, ул. Белинского, д. 20

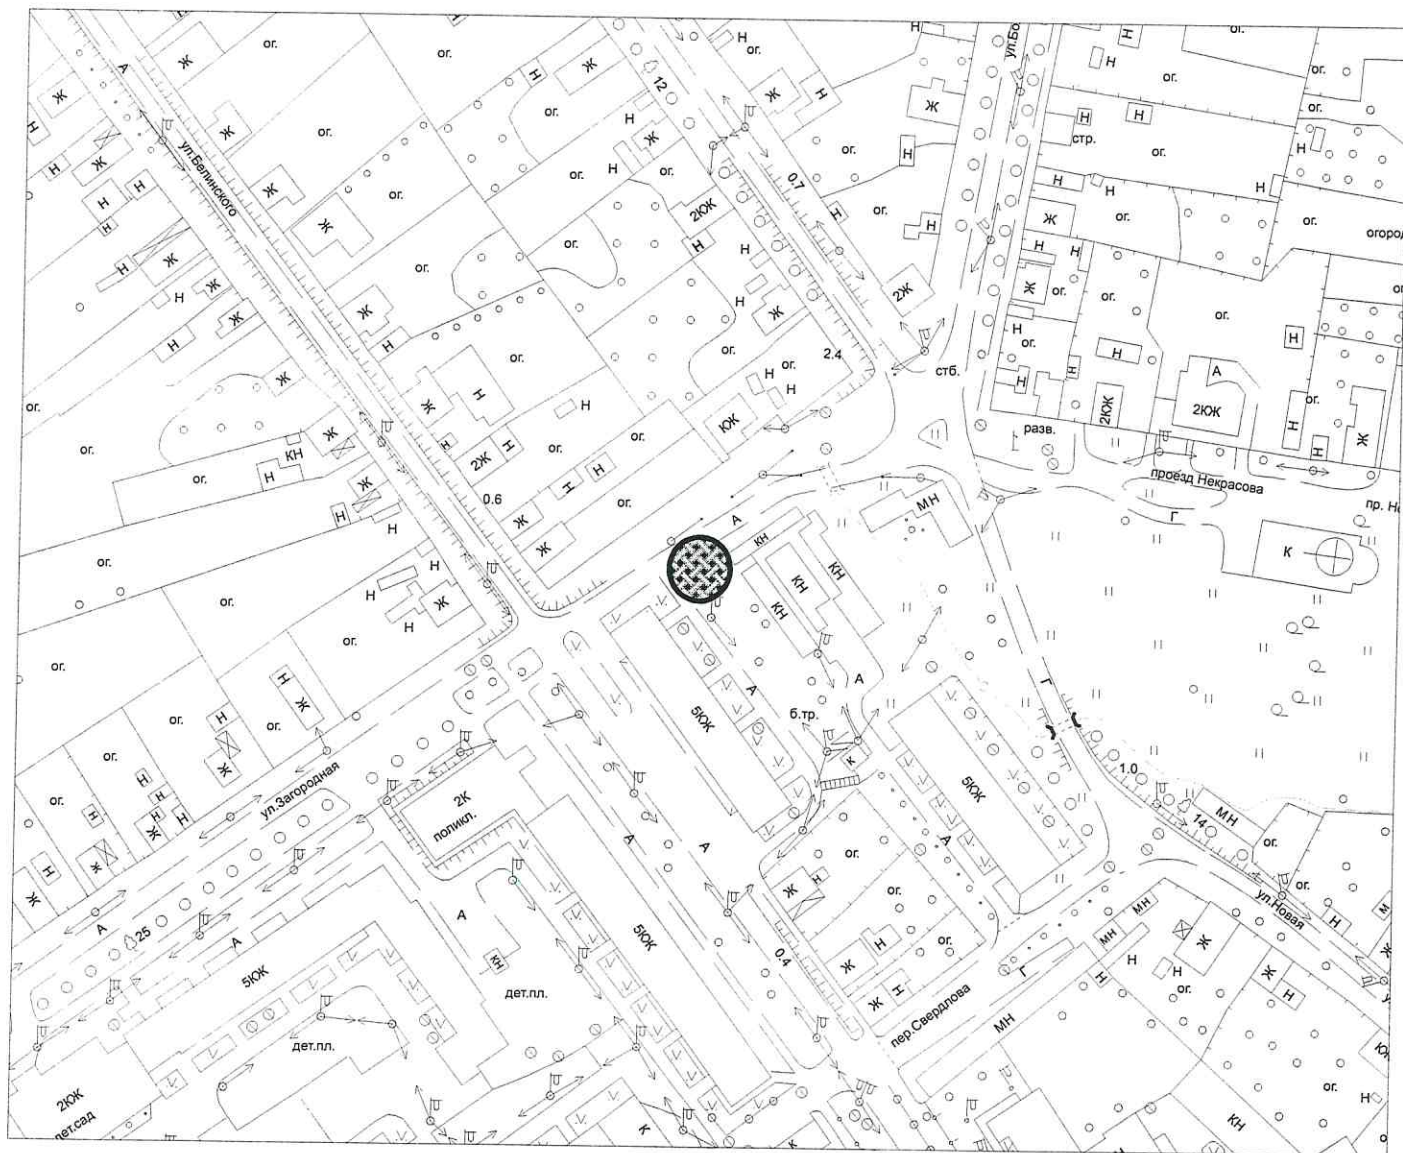


масштаб 1:2000

Схема размещения места (площадки) накопления твердых коммунальных отходов
Тверская обл., г. Торжок, ул. Володарского, д. 18




масштаб 1:2000

Схема размещения места (площадки) накопления твердых коммунальных отходов
Тверская обл., г. Торжок, ул. Свердлова, д. 3

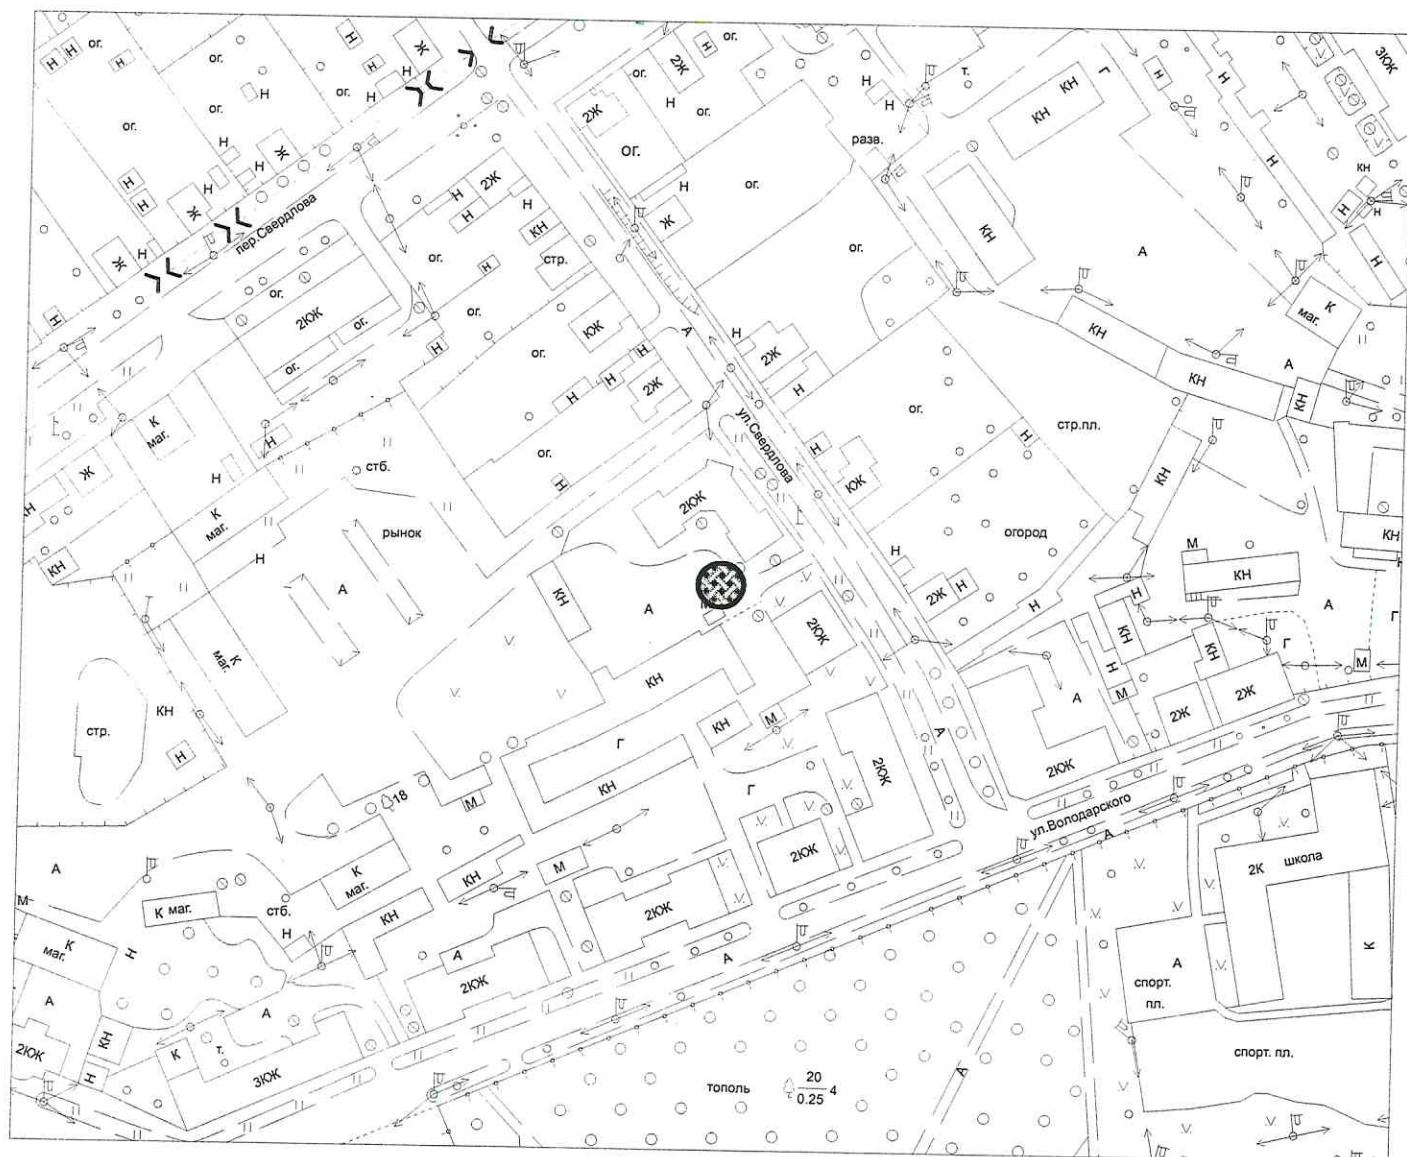

масштаб 1:2000

Схема размещения места (площадки) накопления твердых коммунальных отходов
Тверская обл., г. Торжок, ул. пер. Свердлова, д. 2

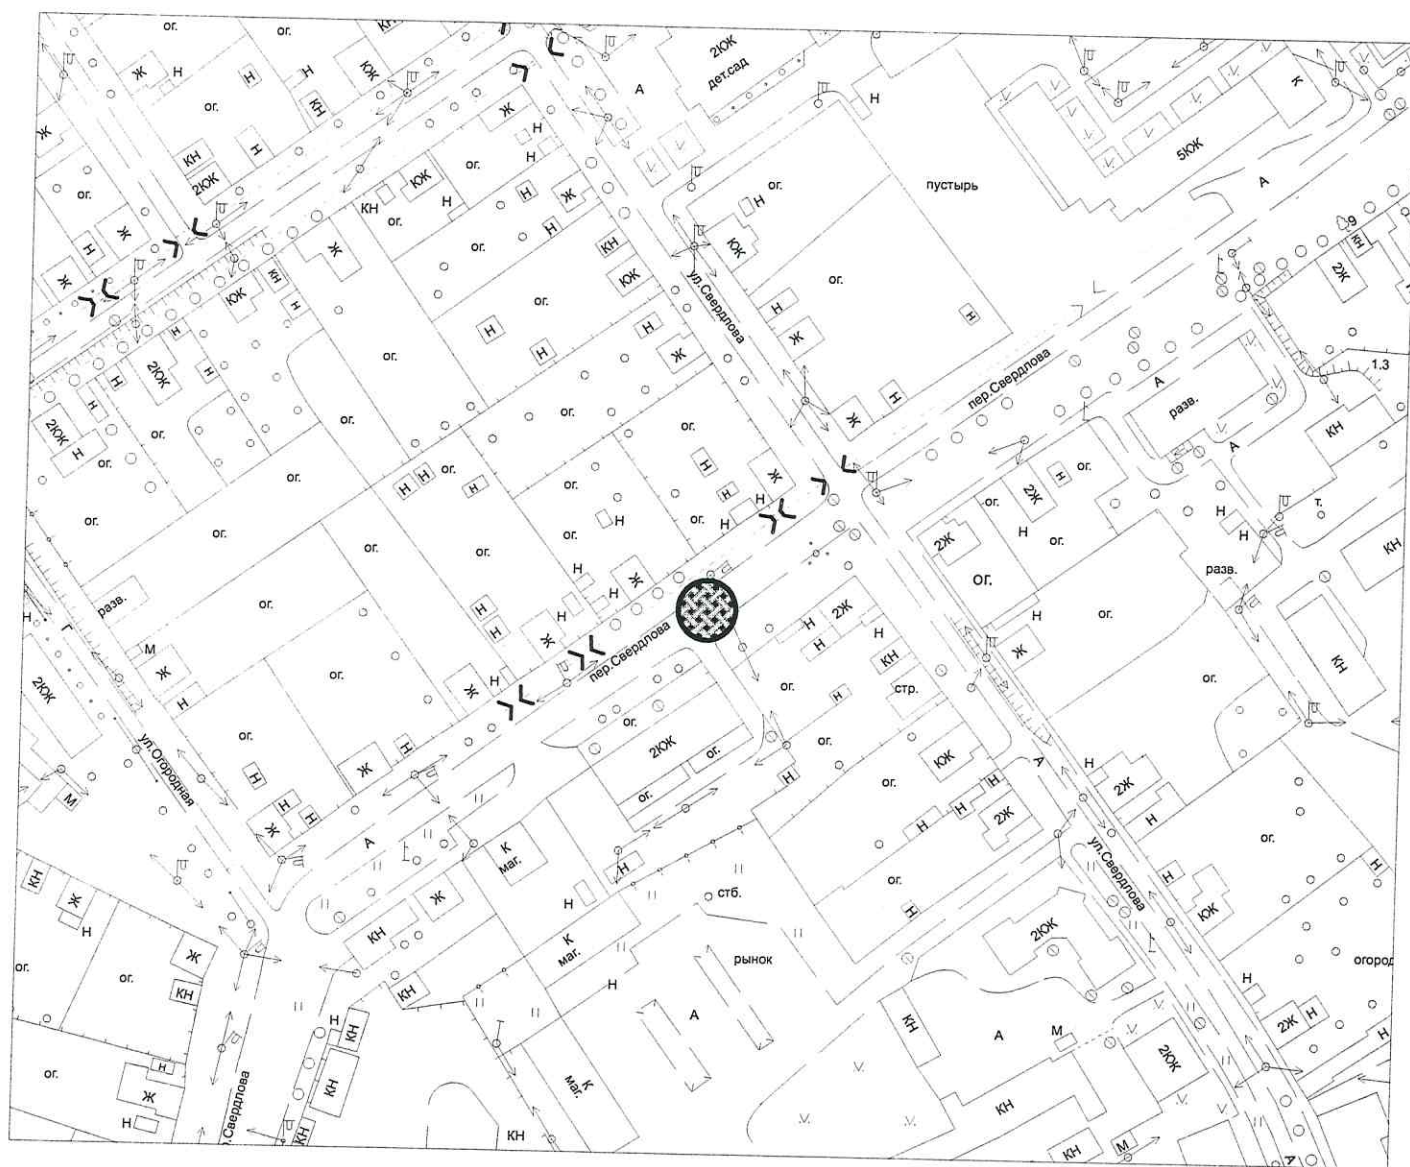

масштаб 1:2000

Схема размещения места (площадки) накопления твердых коммунальных отходов
Тверская обл., г. Торжок, ул. Старицкая, д. 102А




масштаб 1:2000

Схема размещения места (площадки) накопления твердых коммунальных отходов
Тверская обл., г. Торжок, Ленинградское шоссе, д. 54А




масштаб 1:2000

Схема размещения места (площадки) накопления твердых коммунальных отходов
Тверская обл., г.Торжок, Ленинградское шоссе, д. 44а

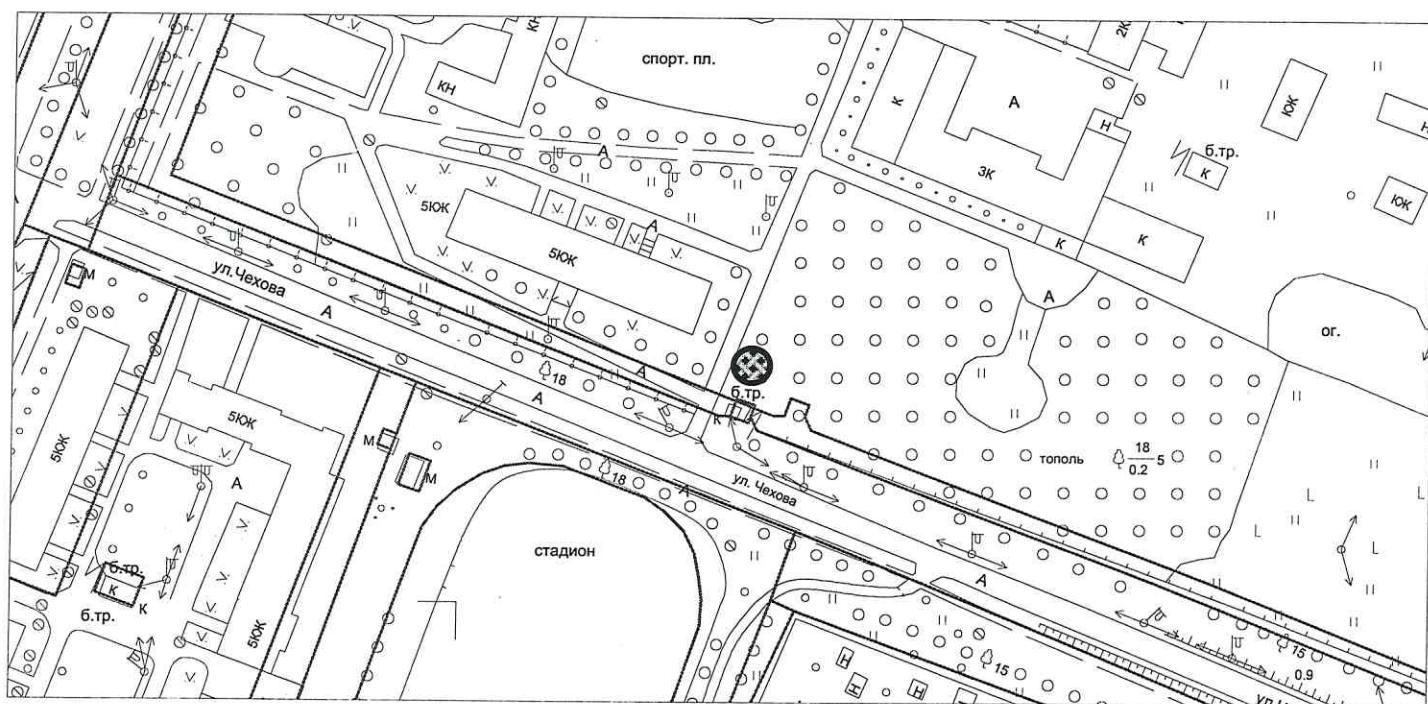


масштаб 1:2000

Схема размещения места (площадки) накопления твердых коммунальных отходов
Тверская обл., г. Торжок, ул. Ломоносова, д. 2

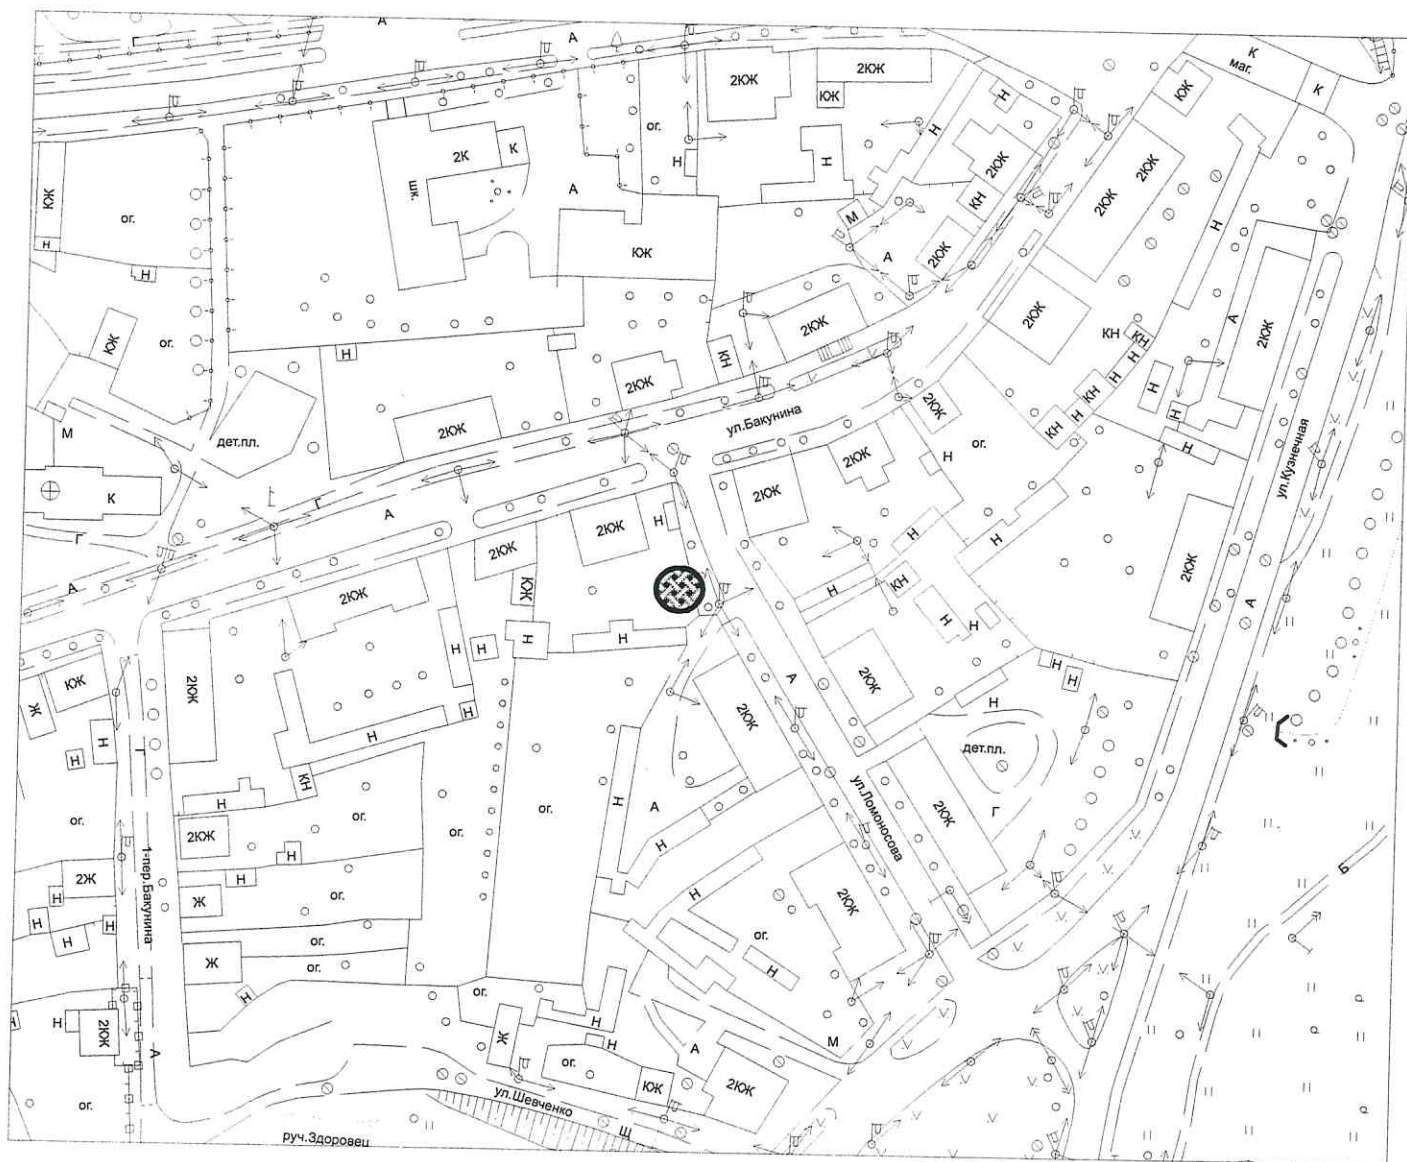

масштаб 1:2000

Схема размещения места (площадки) накопления твердых коммунальных отходов
Тверская обл., г. Торжок, ул. Медниковых, д. 2А

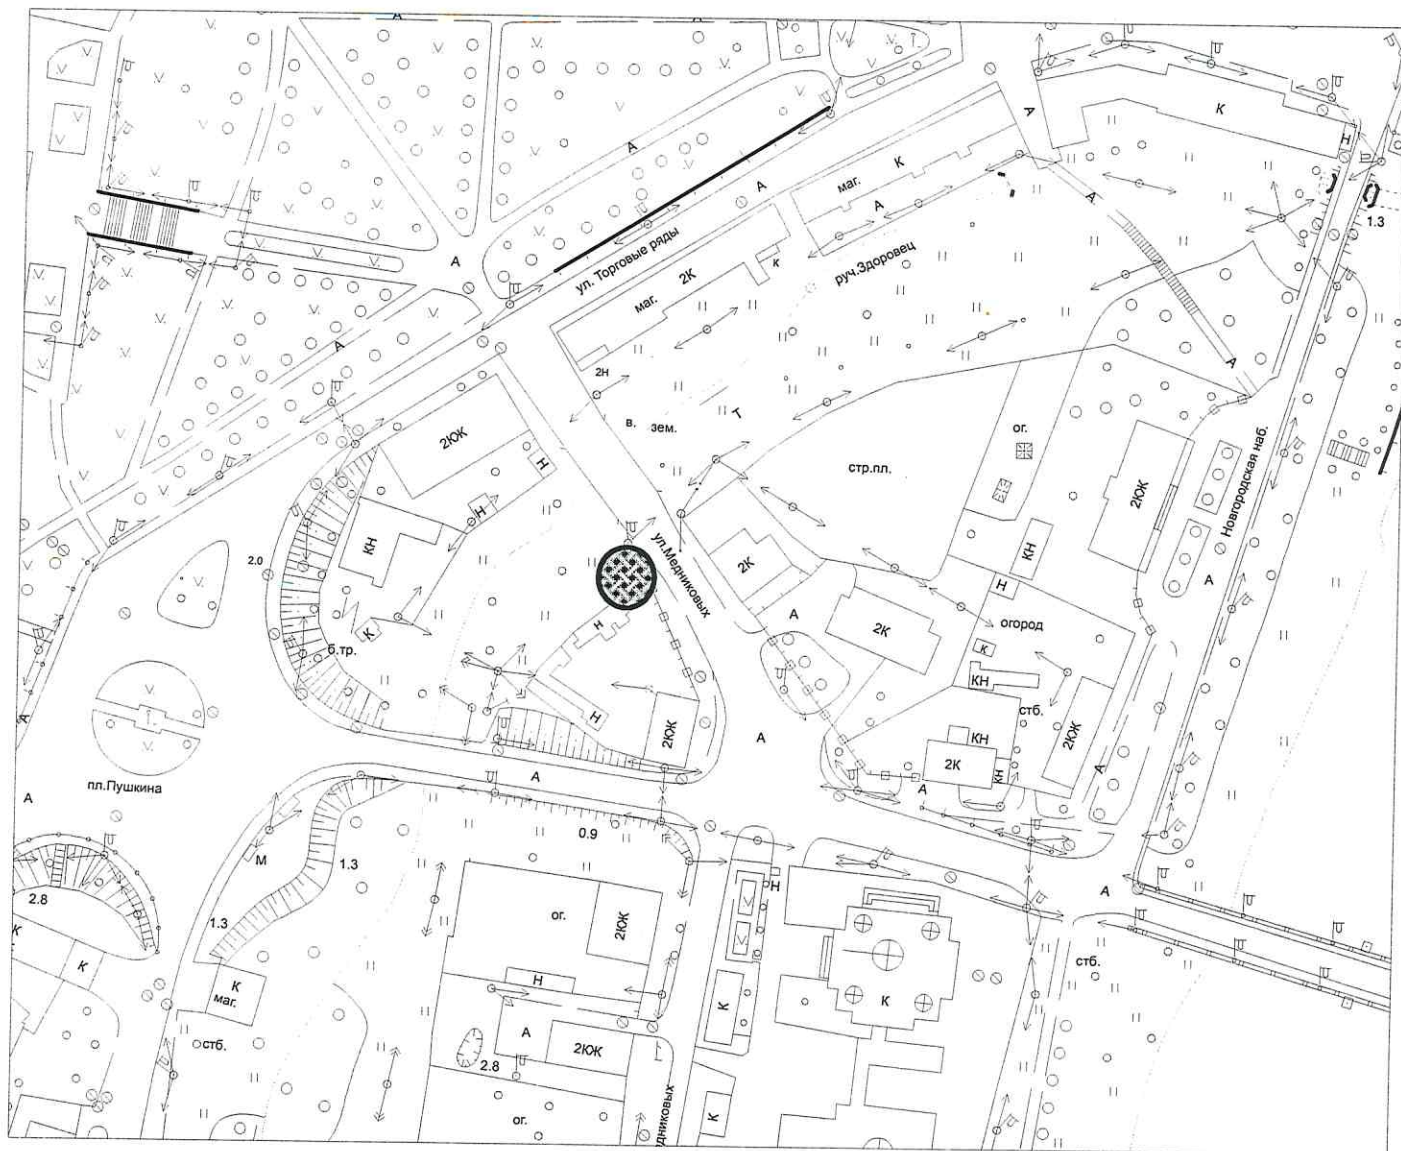


масштаб 1:2000

Схема размещения места (площадки) накопления твердых коммунальных отходов
Тверская обл., г. Торжок, ул. 1-я Авиационная, д. 1




масштаб 1:2000

Схема размещения места (площадки) накопления твердых коммунальных отходов
Тверская обл., г. Торжок, ул. 2-я Авиационная, д. 16

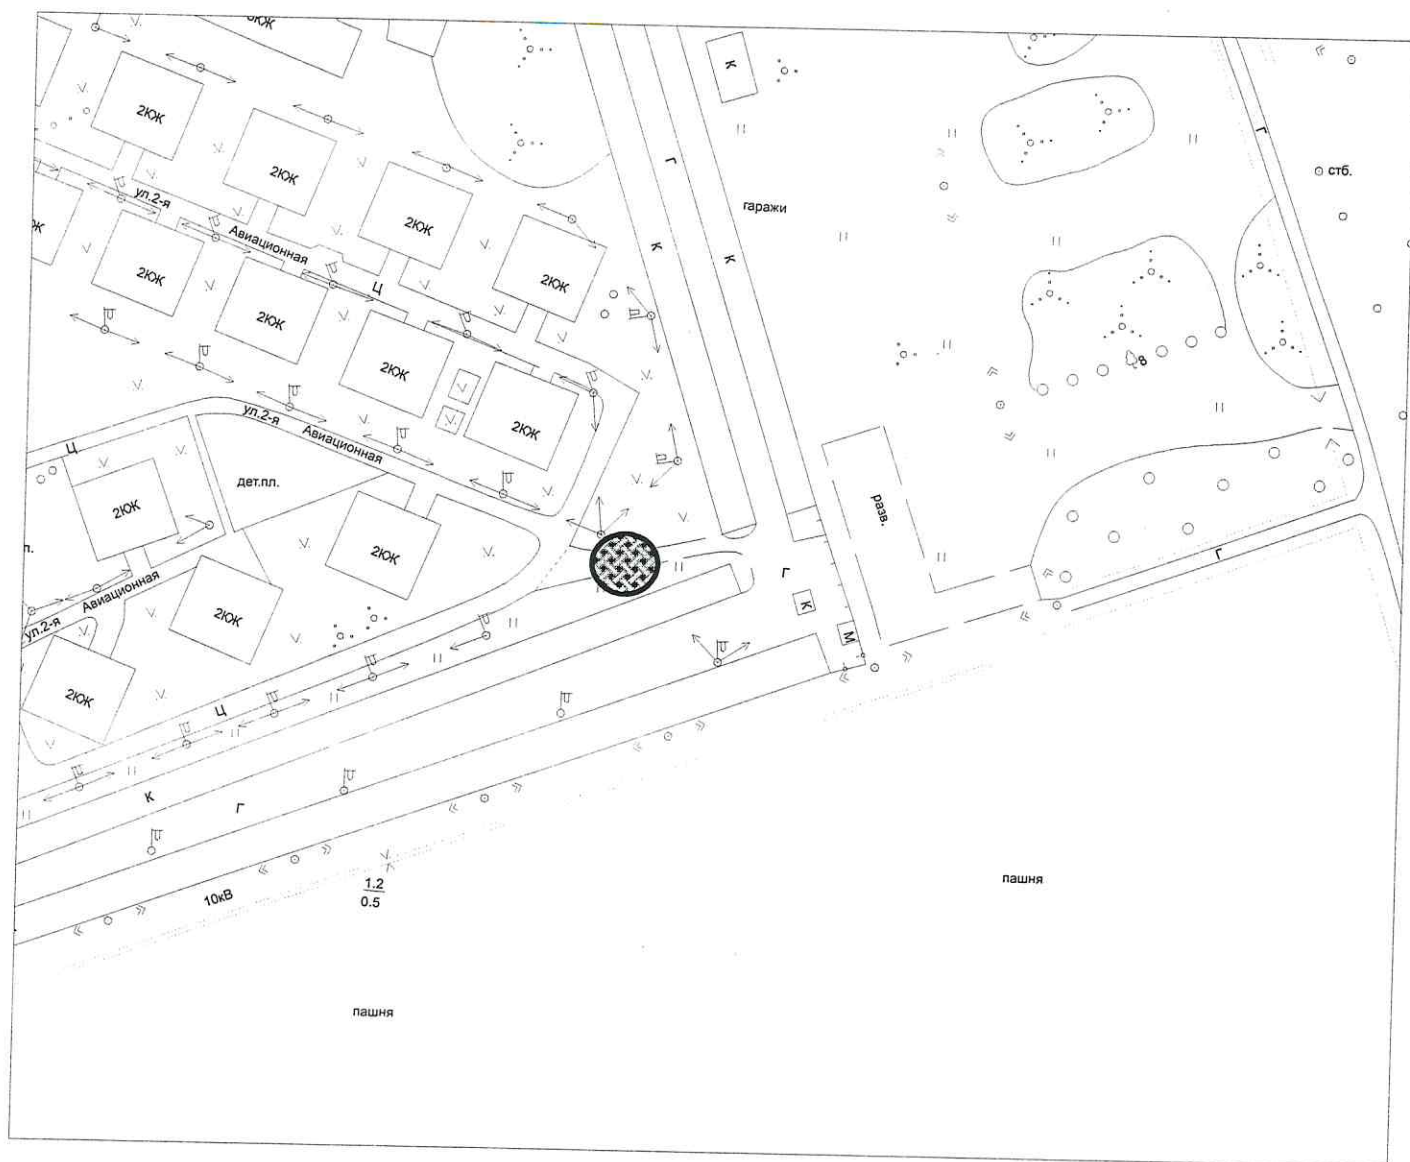


масштаб 1:2000

Схема размещения места (площадки) накопления твердых коммунальных отходов
Тверская обл., г. Торжок, ул. Дзержинского, д. 30

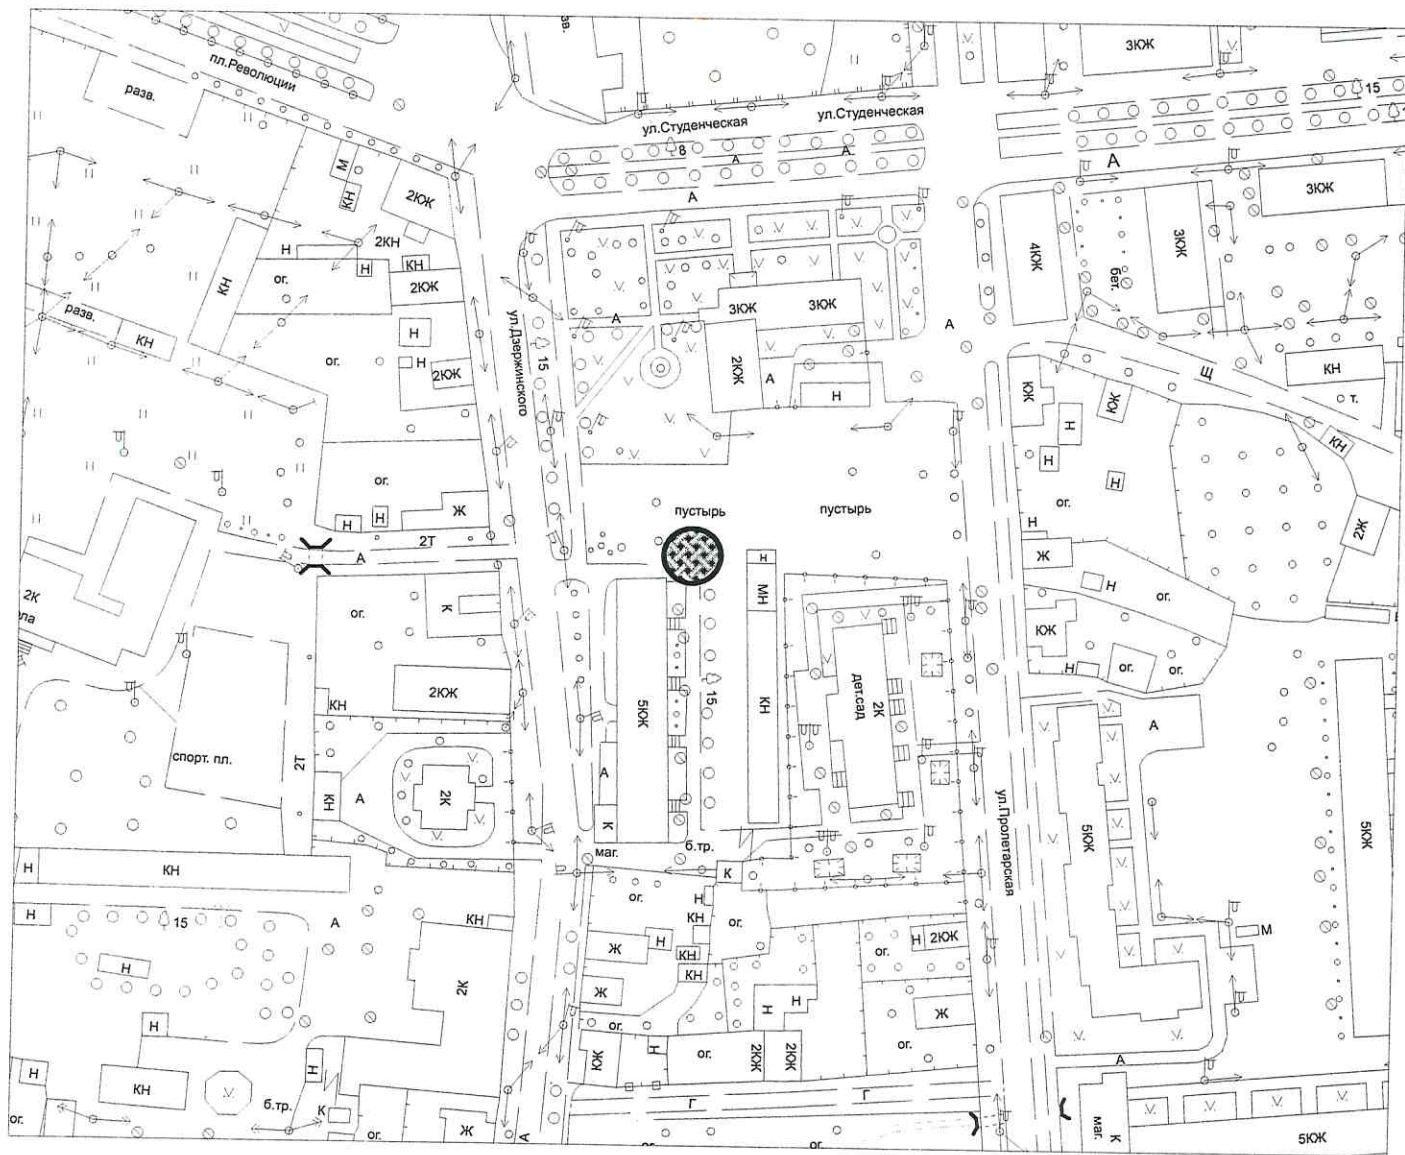


масштаб 1:2000

Схема размещения места (площадки) накопления твердых коммунальных отходов
Тверская обл., г. Торжок, ул. Дзержинского, д. 35

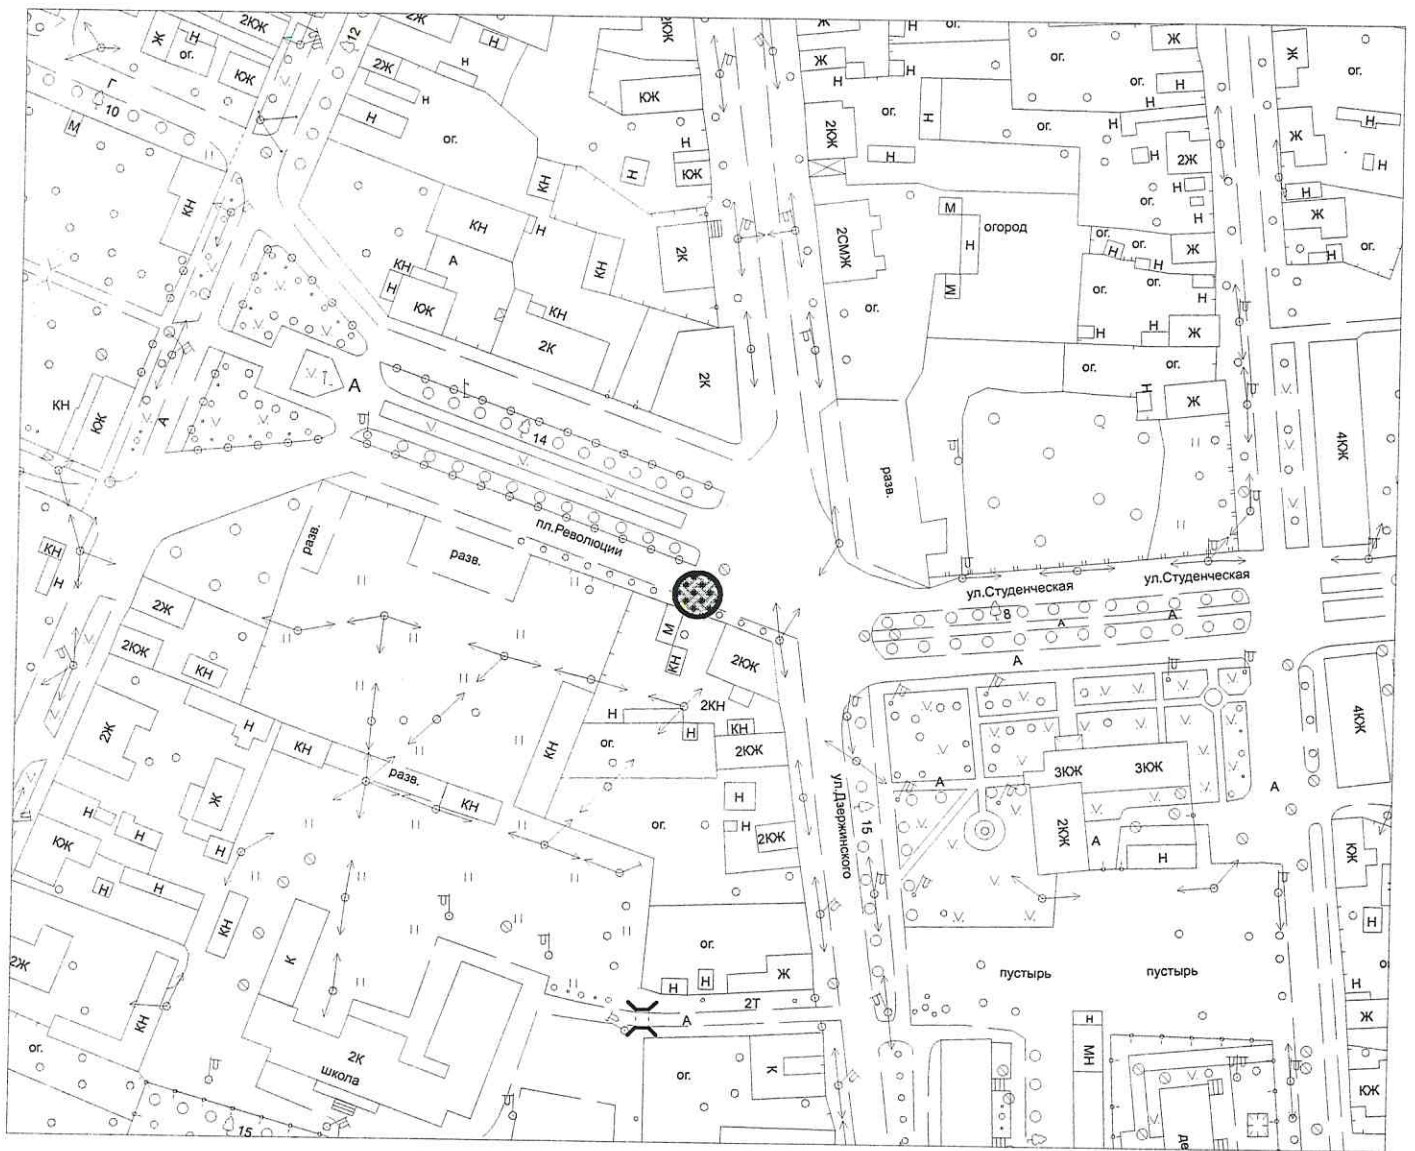


масштаб 1:2000

Схема размещения места (площадки) накопления твердых коммунальных отходов
Тверская обл., г. Торжок, ул. Энгельса, д. 14

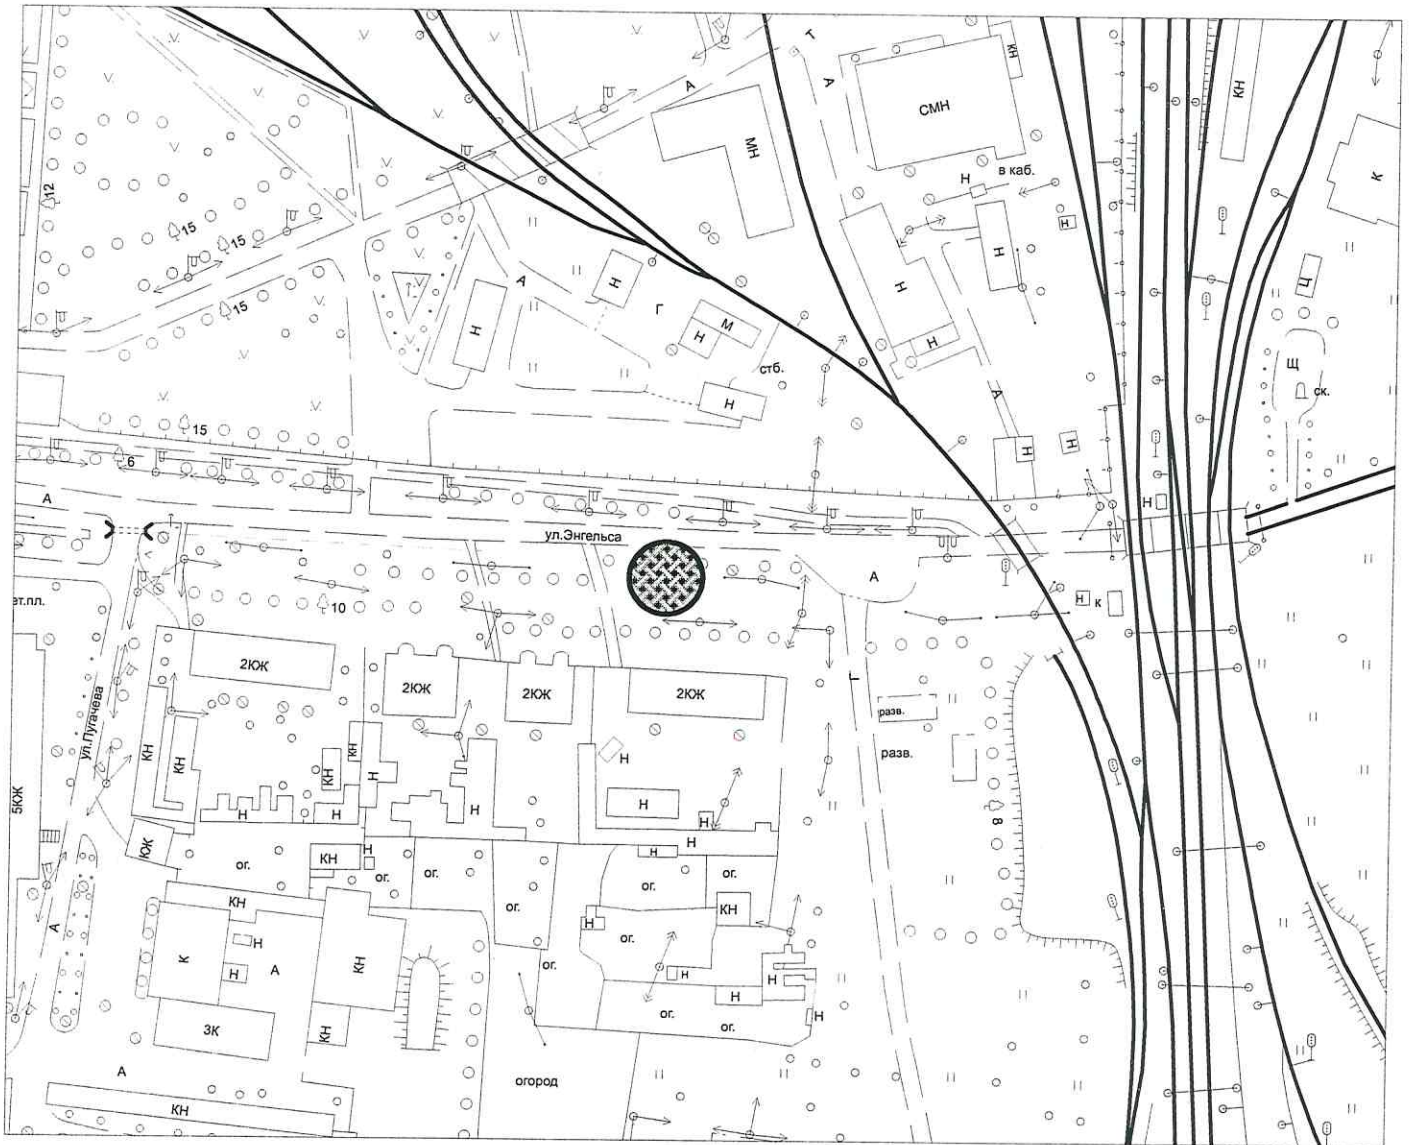


масштаб 1:2000

Схема размещения места (площадки) накопления твердых коммунальных отходов
Тверская обл., г. Торжок, ул. Ржевская, д. 73

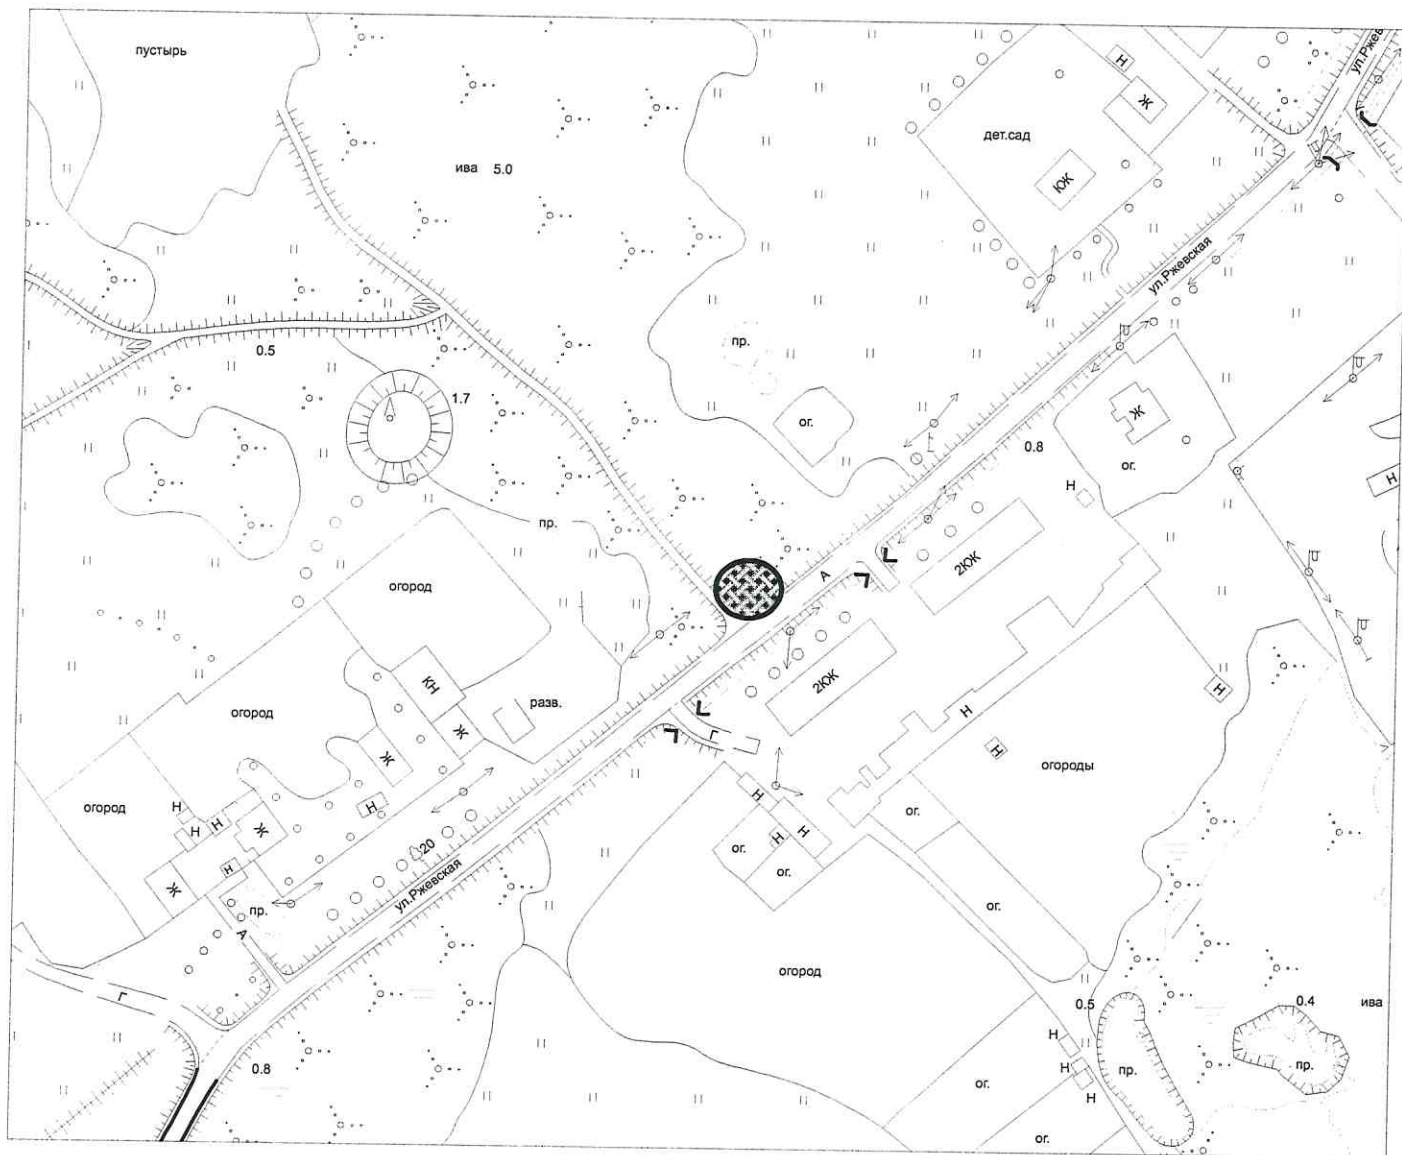


масштаб 1:2000

Схема размещения места (площадки) накопления твердых коммунальных отходов
Тверская обл., г. Торжок, ул. Бадюлина, д. 43

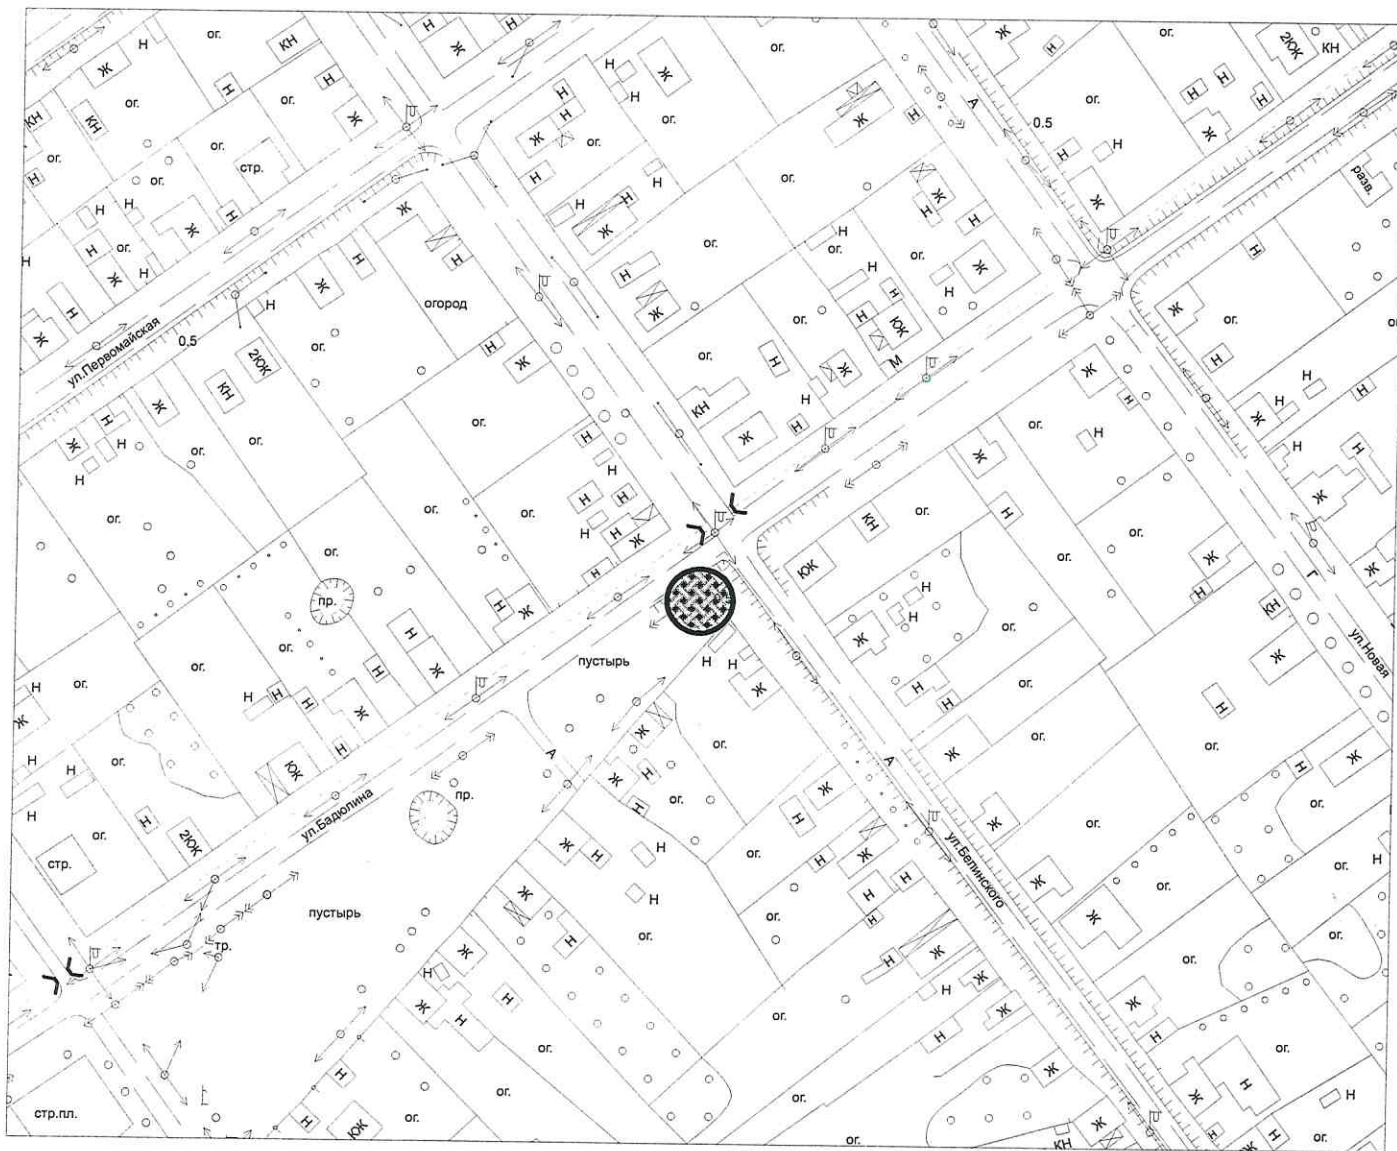

масштаб 1:2000

Схема размещения места (площадки) накопления твердых коммунальных отходов
Тверская обл., г. Торжок, 1-й пер. Metallистов, д. 7

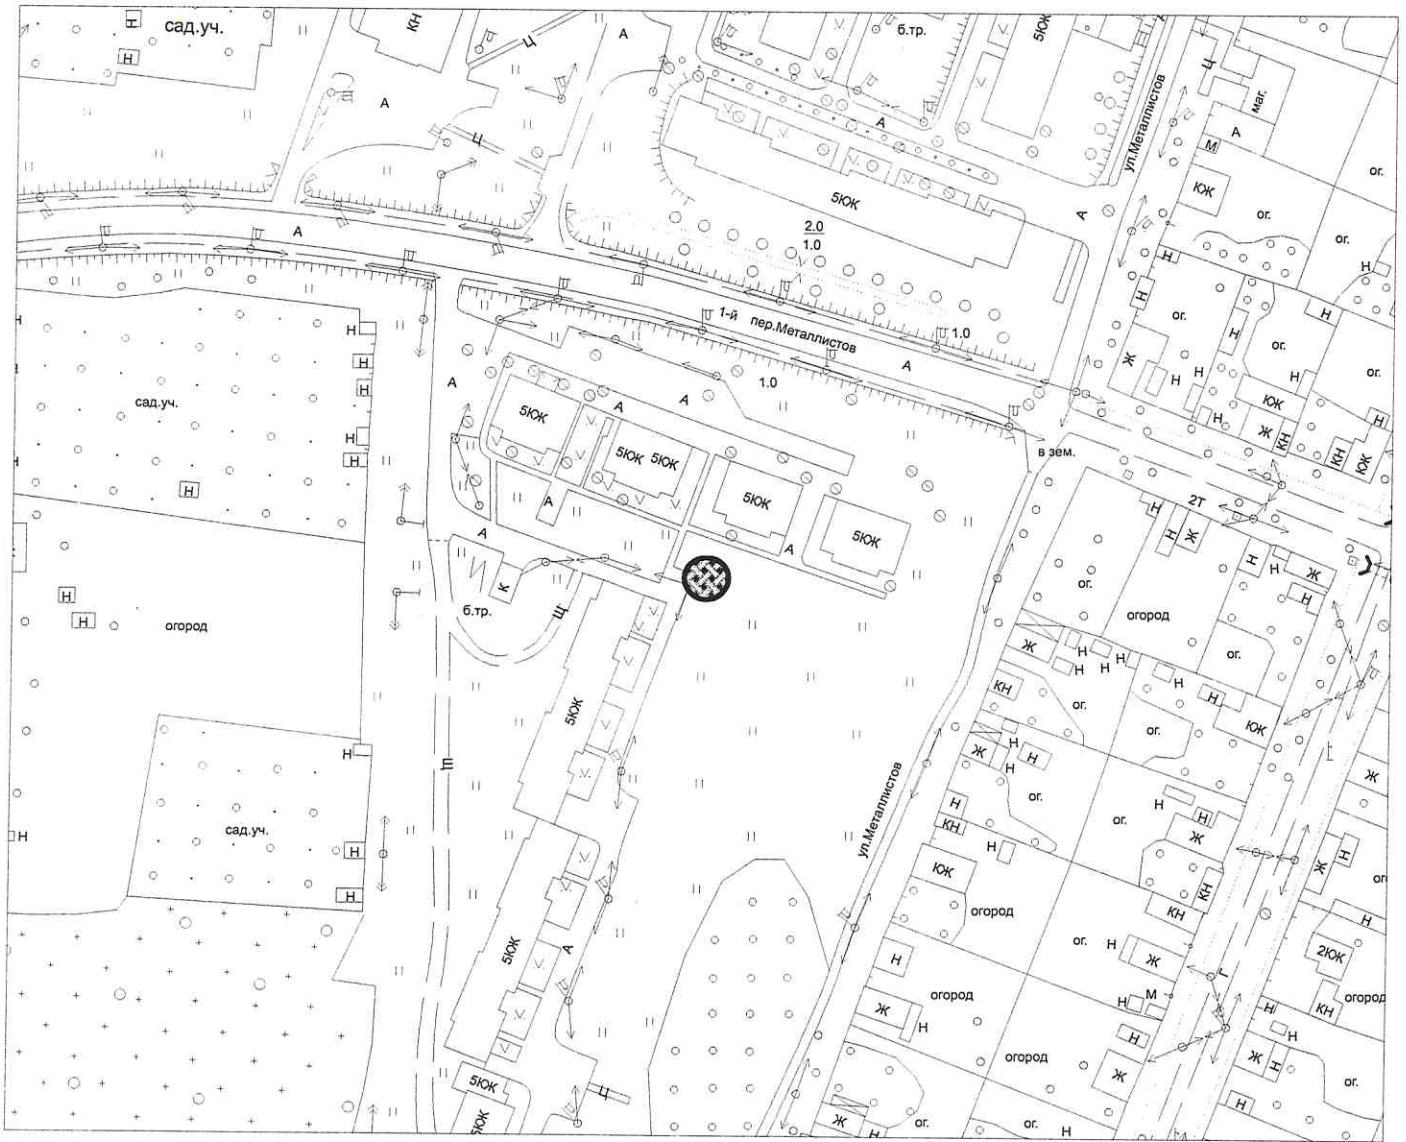

масштаб 1:2000

Схема размещения места (площадки) накопления твердых коммунальных отходов
Тверская обл., г. Торжок, ул. Metallстов, д. 1Д




масштаб 1:2000

Схема размещения места (площадки) накопления твердых коммунальных отходов
Тверская обл., г. Торжок, ул. Metallистов, д. 1Б




масштаб 1:2000

Схема размещения места (площадки) накопления твердых коммунальных отходов
Тверская обл., г. Торжок, ул. Кирова, д. 6

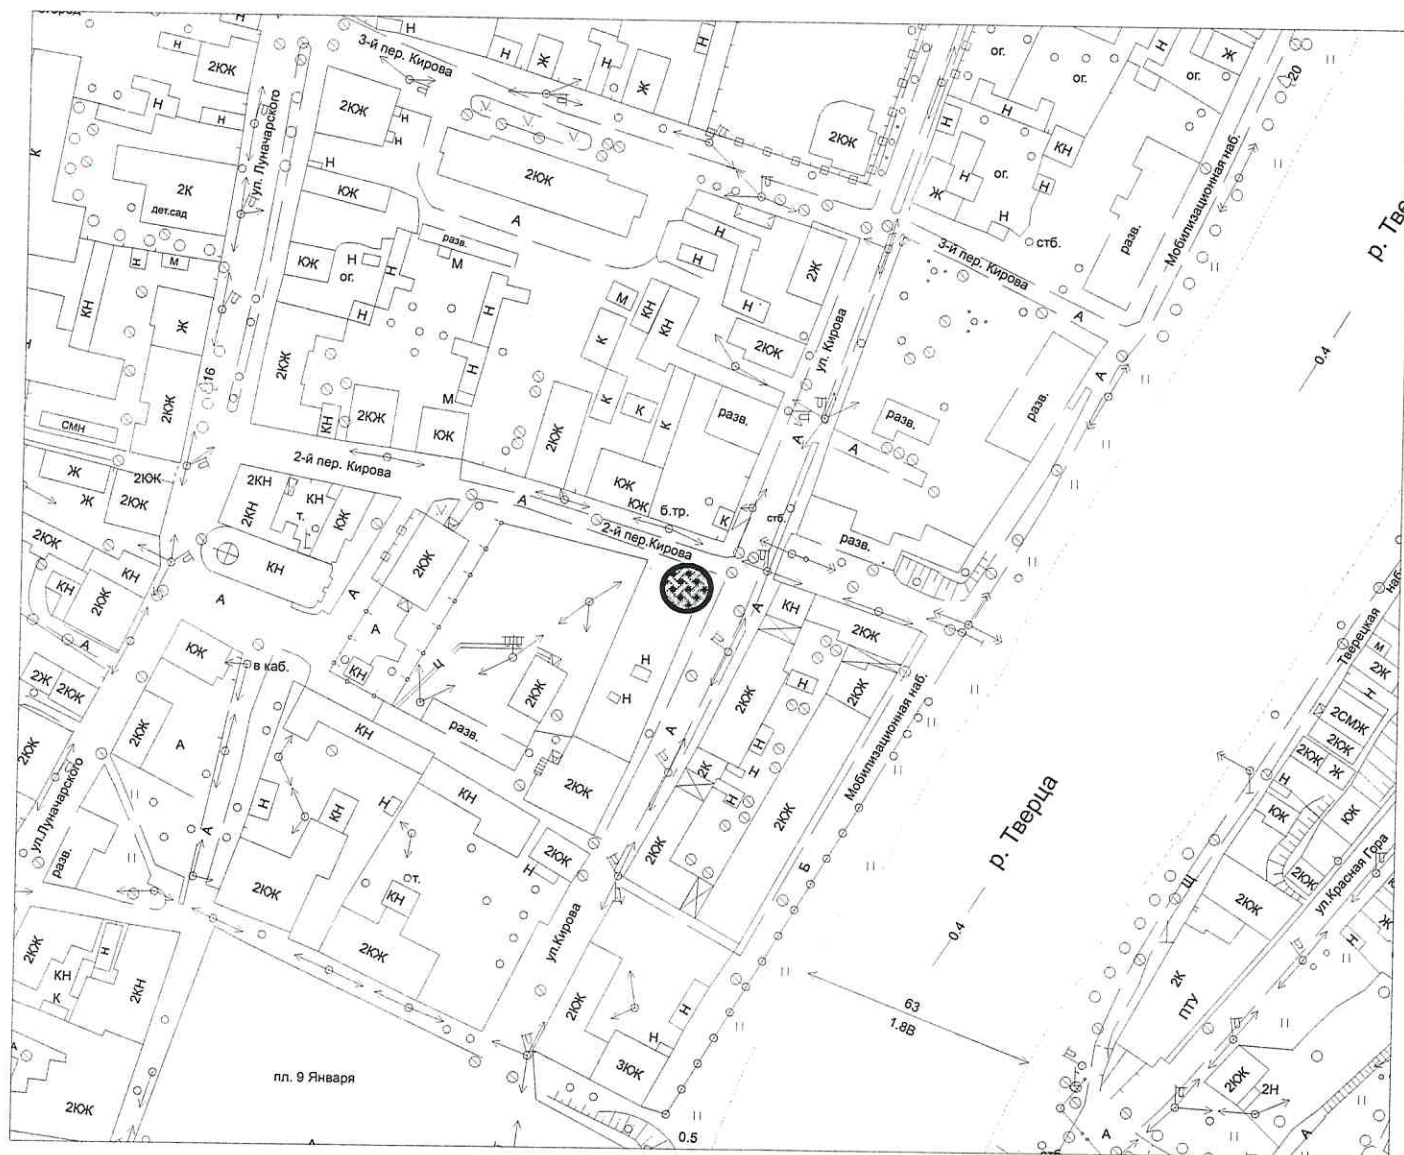


масштаб 1:2000

Схема размещения места (площадки) накопления твердых коммунальных отходов
Тверская область, г.Горжок, Детский санаторий Митино, д.3

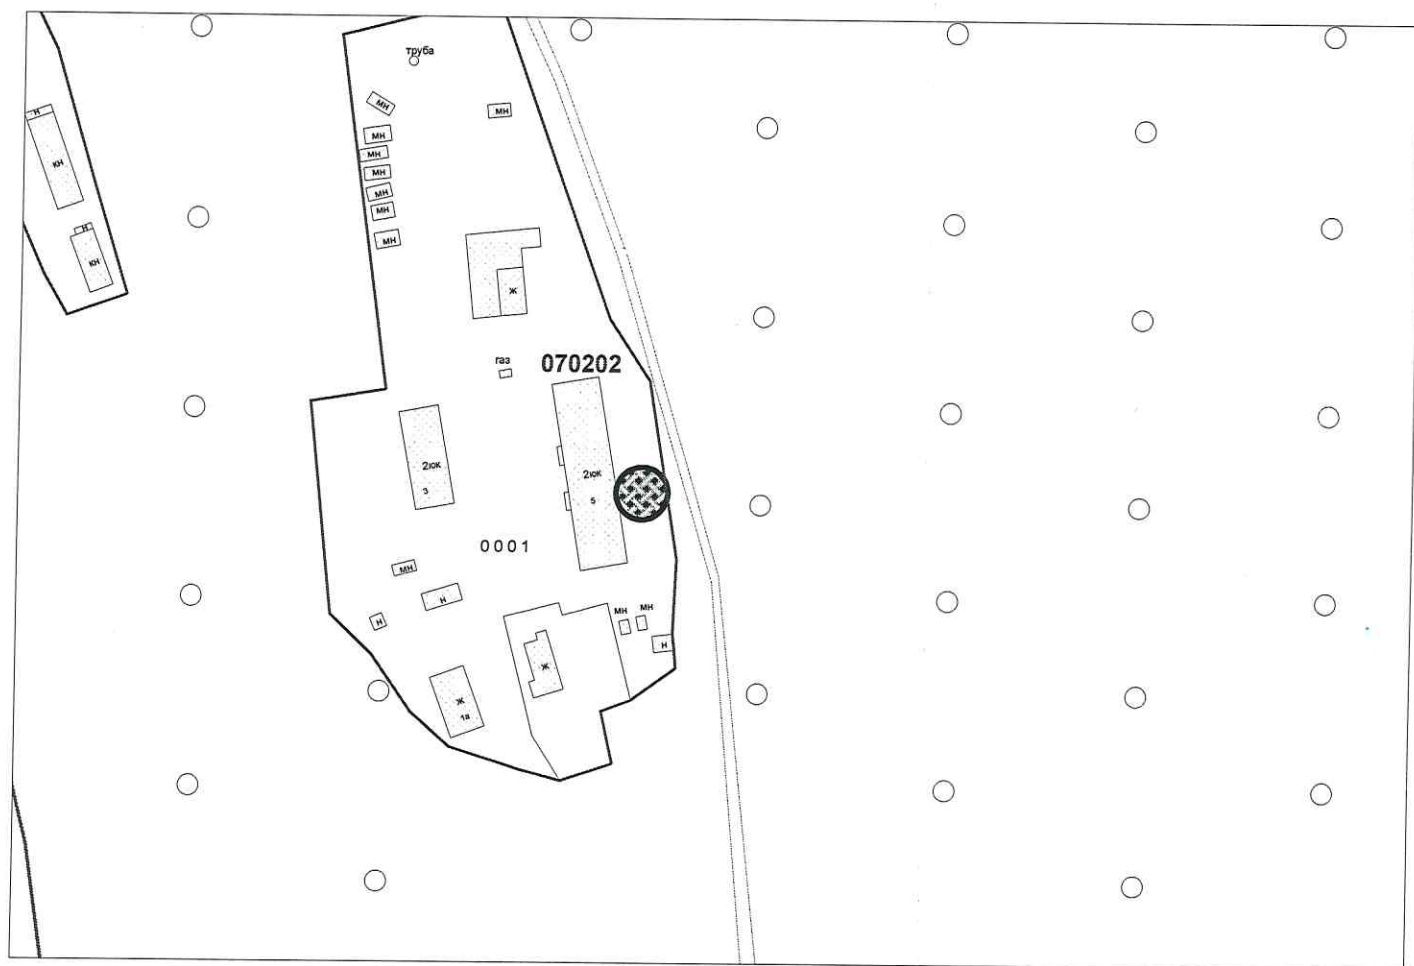


Масштаб 1:2000

Схема размещения места (площадки) накопления твердых коммунальных отходов
Тверская обл., г. Торжок, ул. Осташковская, д. 5

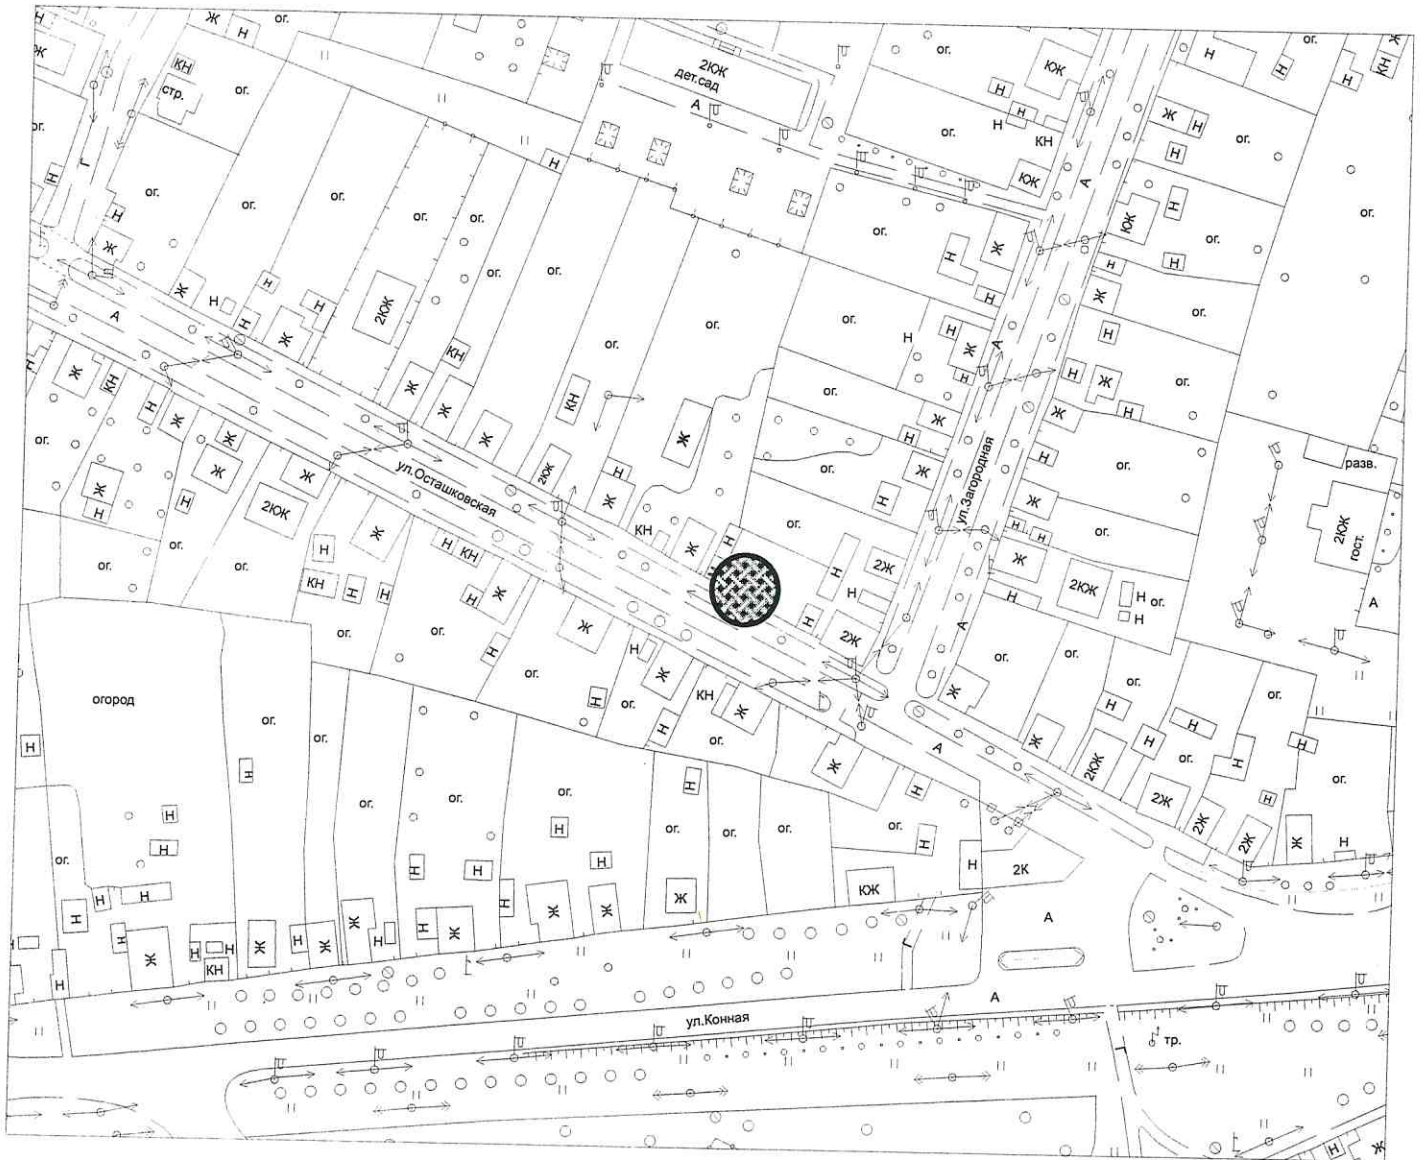

масштаб 1:2000

Схема размещения места (площадки) накопления твердых коммунальных отходов
Тверская обл., г. Торжок, ул. Д. Бедного, д. 12

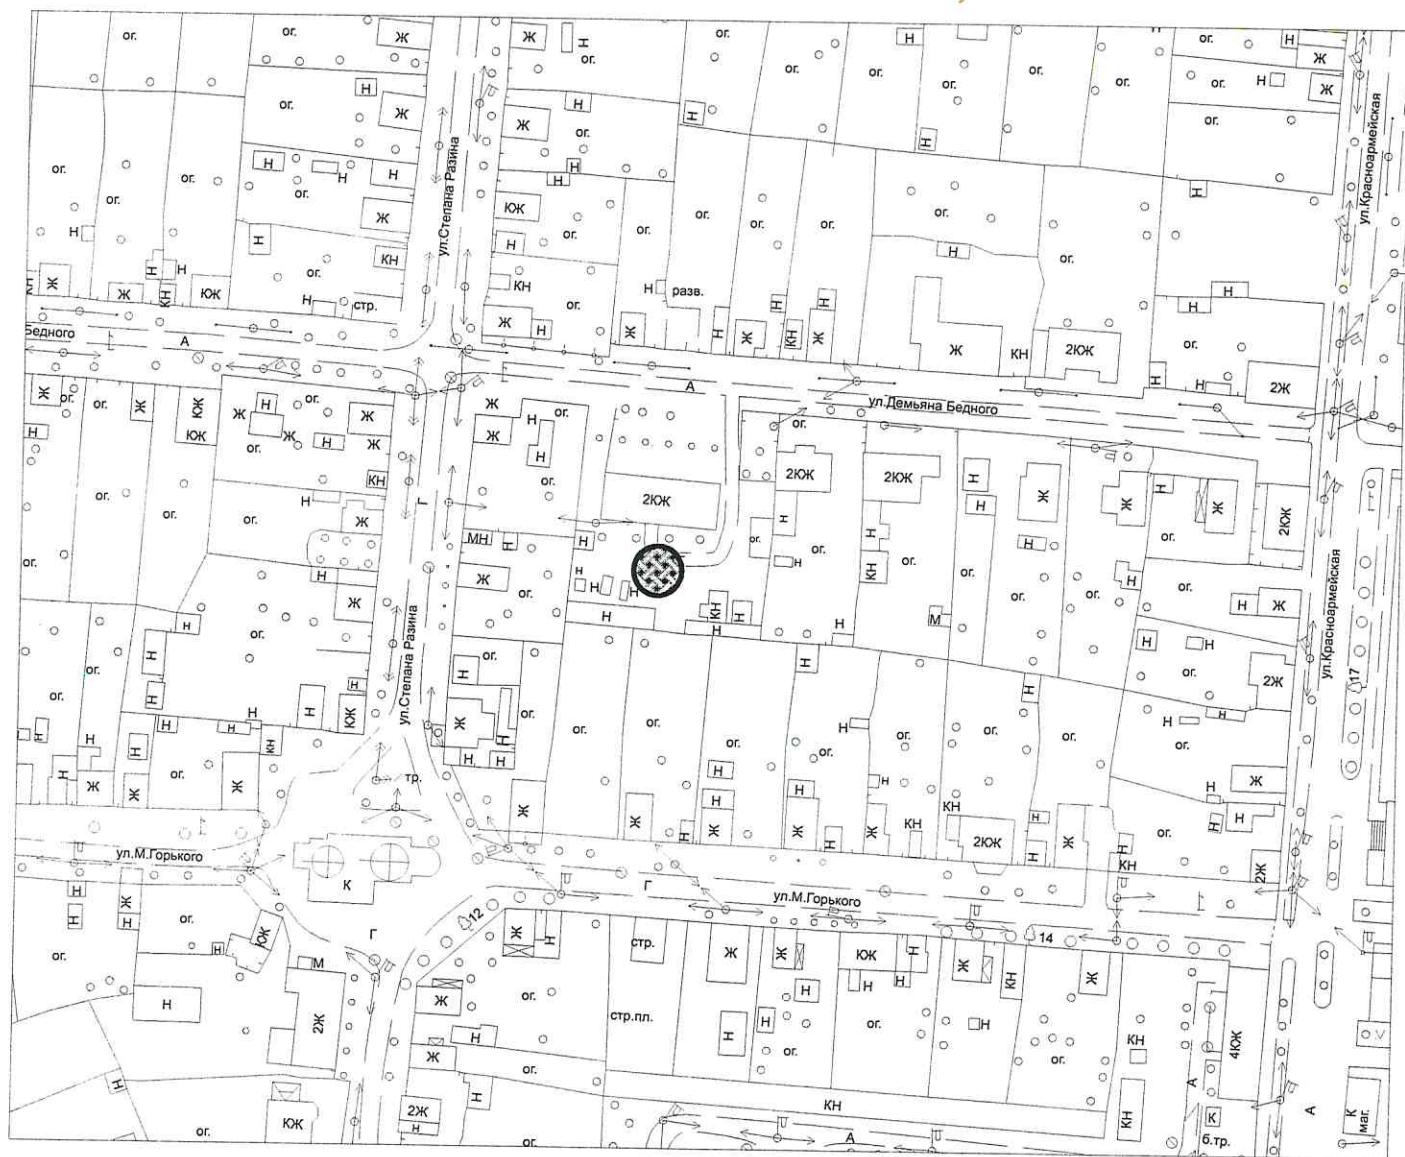


масштаб 1:2000

Схема размещения места (площадки) накопления твердых коммунальных отходов
Тверская обл., г. Торжок, Калининское шоссе, д. 25




масштаб 1:2000

Схема размещения места (площадки) накопления твердых коммунальных отходов
Тверская обл., г. Торжок, ул. Вокзальная, д. 4

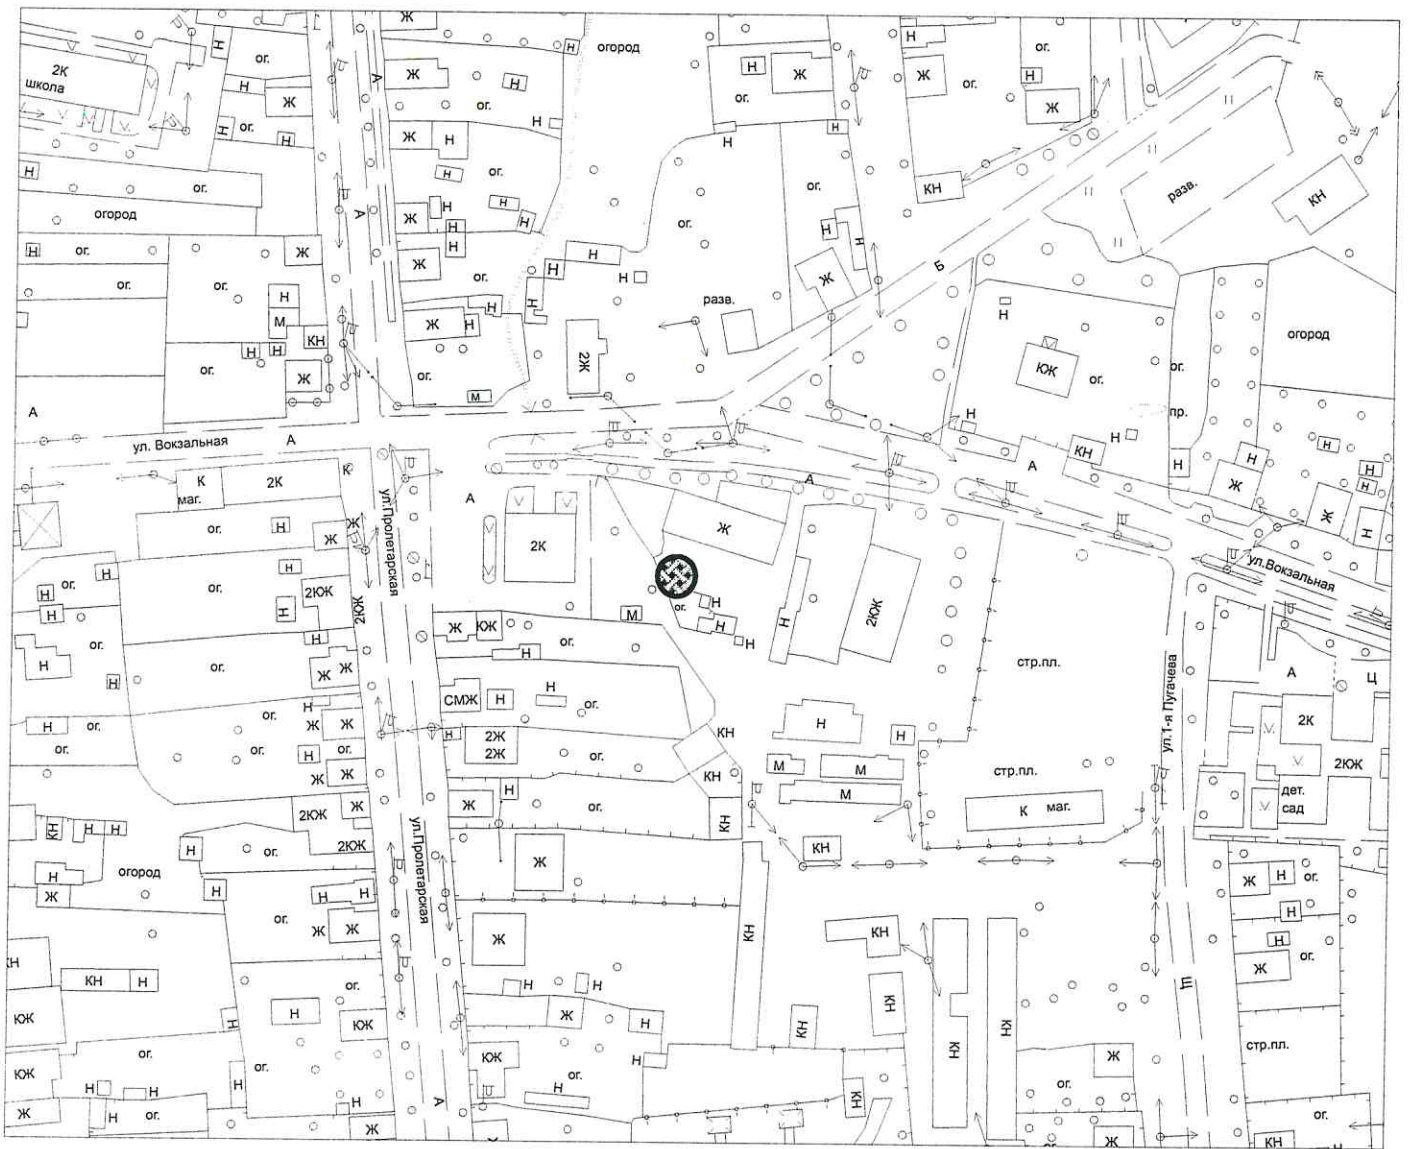

масштаб 1:2000

Схема размещения места (площадки) накопления твердых коммунальных отходов
Тверская обл., г. Торжок, ул. Дзержинского, д. 105А

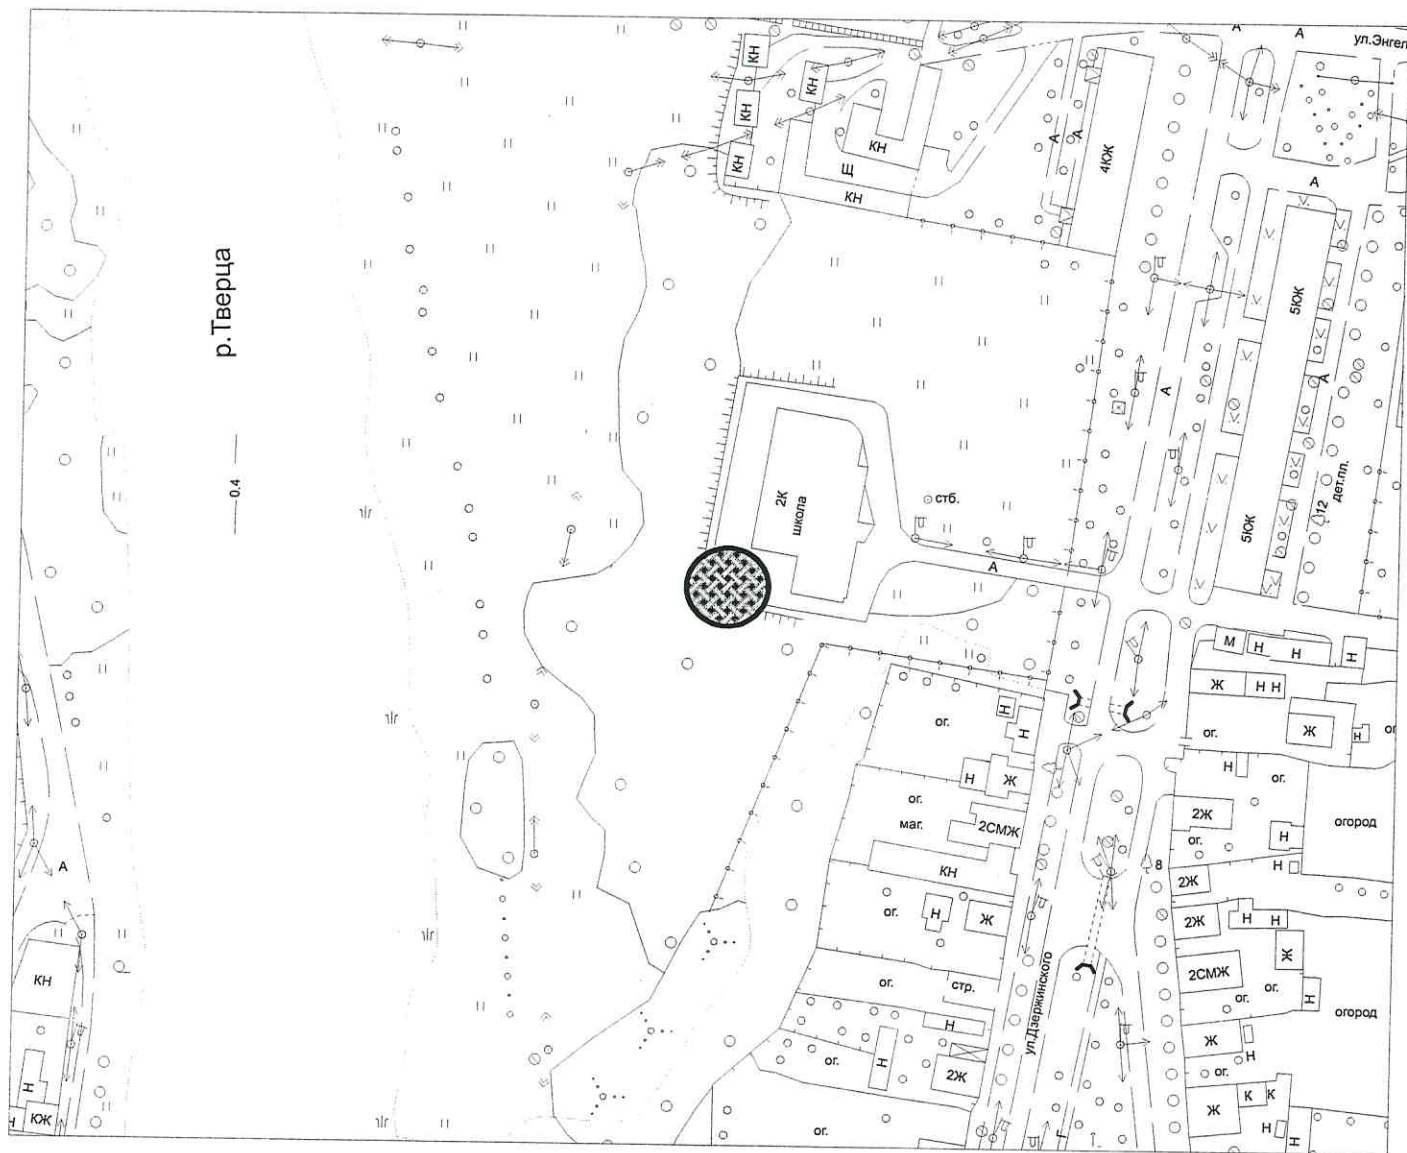


масштаб 1:2000

Схема размещения места (площадки) накопления твердых коммунальных отходов
Тверская обл., г. Торжок, пер. Железнодорожный, д. 8




масштаб 1:2000

Схема размещения места (площадки) накопления твердых коммунальных отходов
Тверская обл., г. Торжок, ул. Энгельса, д. 4

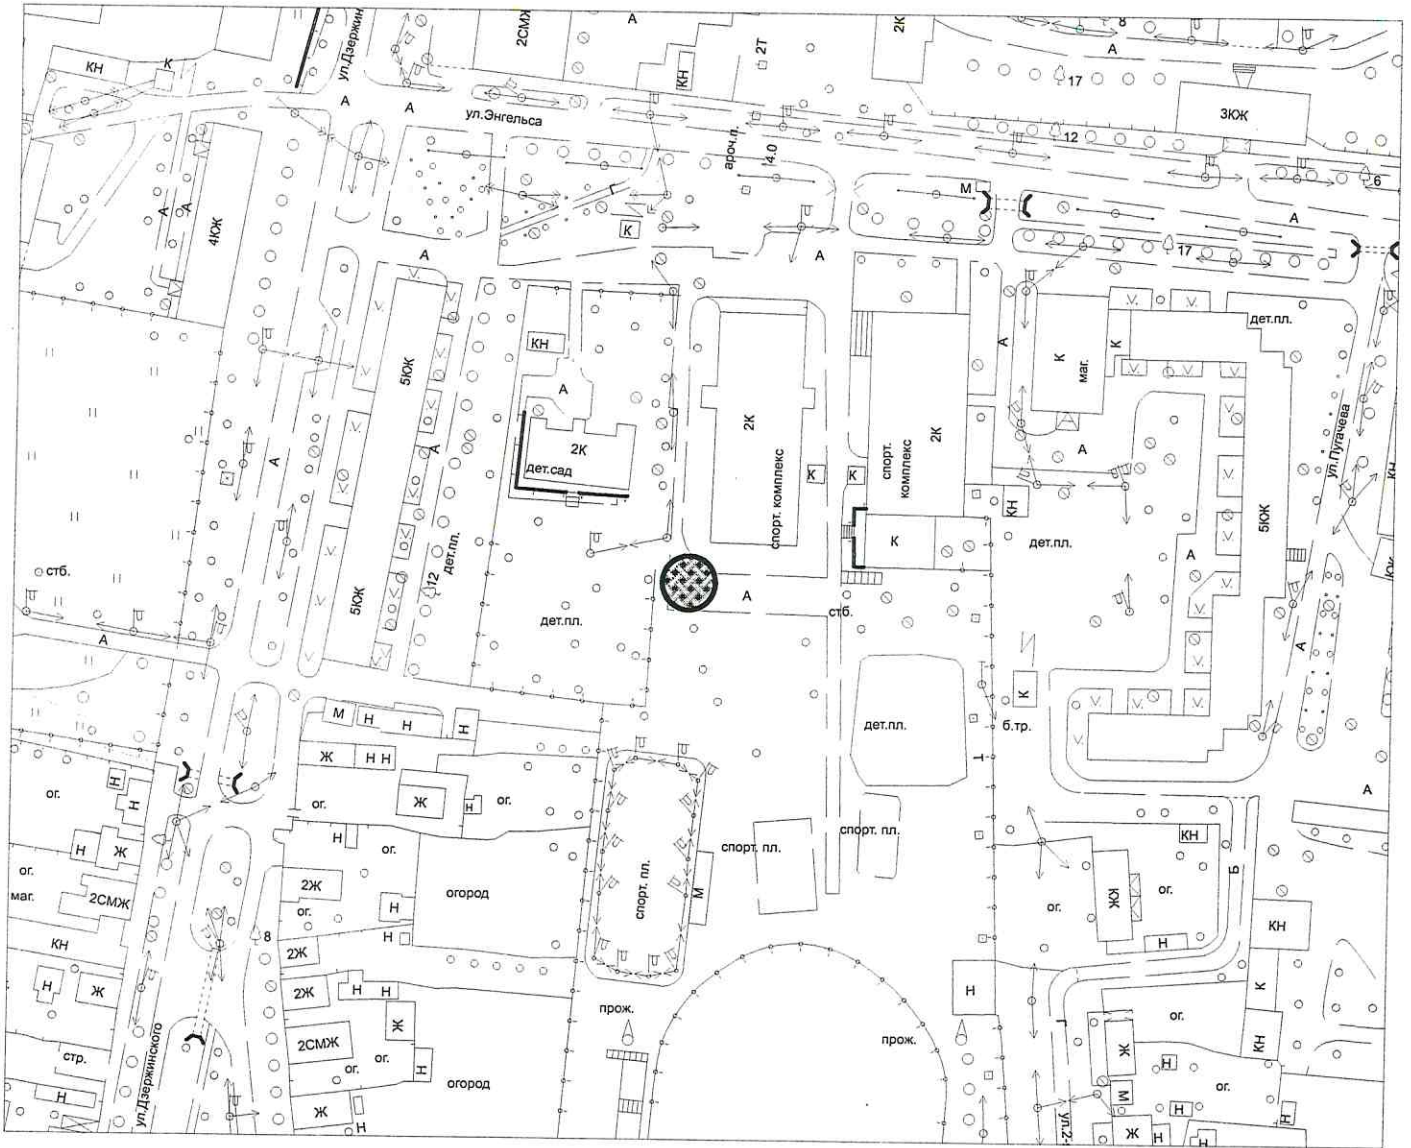


масштаб 1:2000

Схема размещения места (площадки) накопления твердых коммунальных отходов
Тверская обл., г. Торжок, Ленинградское шоссе, дом 67а

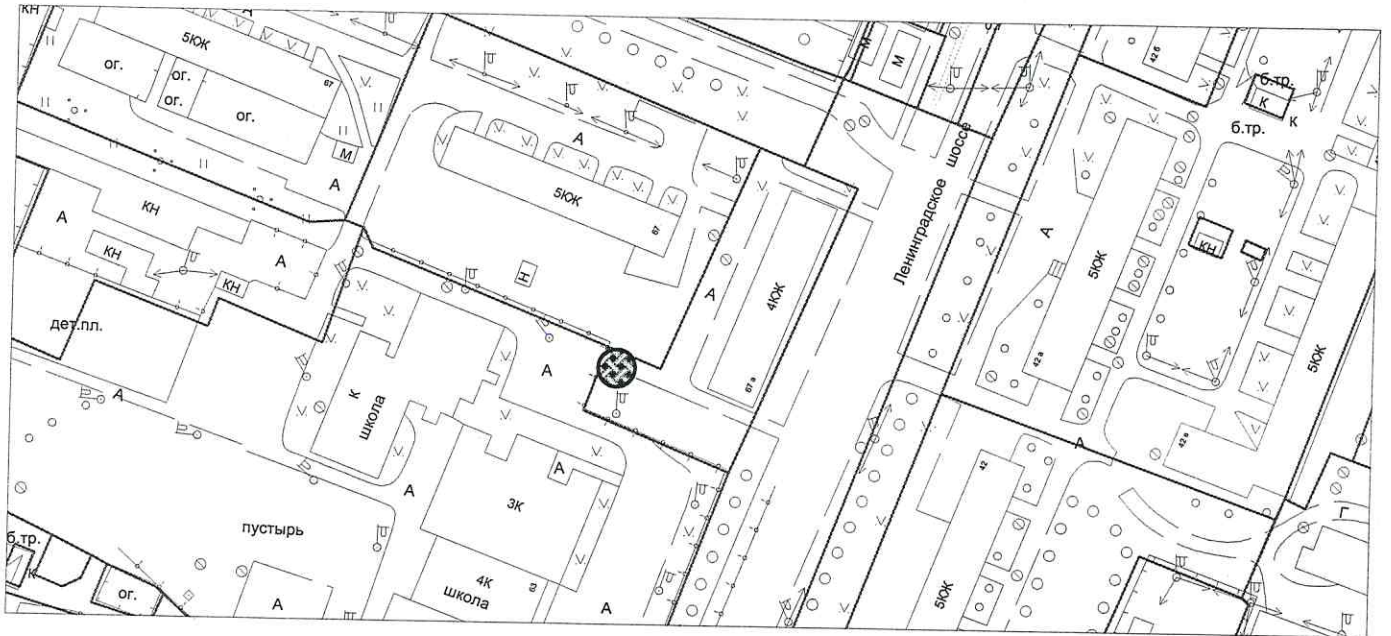


Масштаб 1:2000

Схема размещения места (площадки) накопления твердых коммунальных отходов
Тверская обл., г. Торжок, Железнодорожный переулк, д. 9

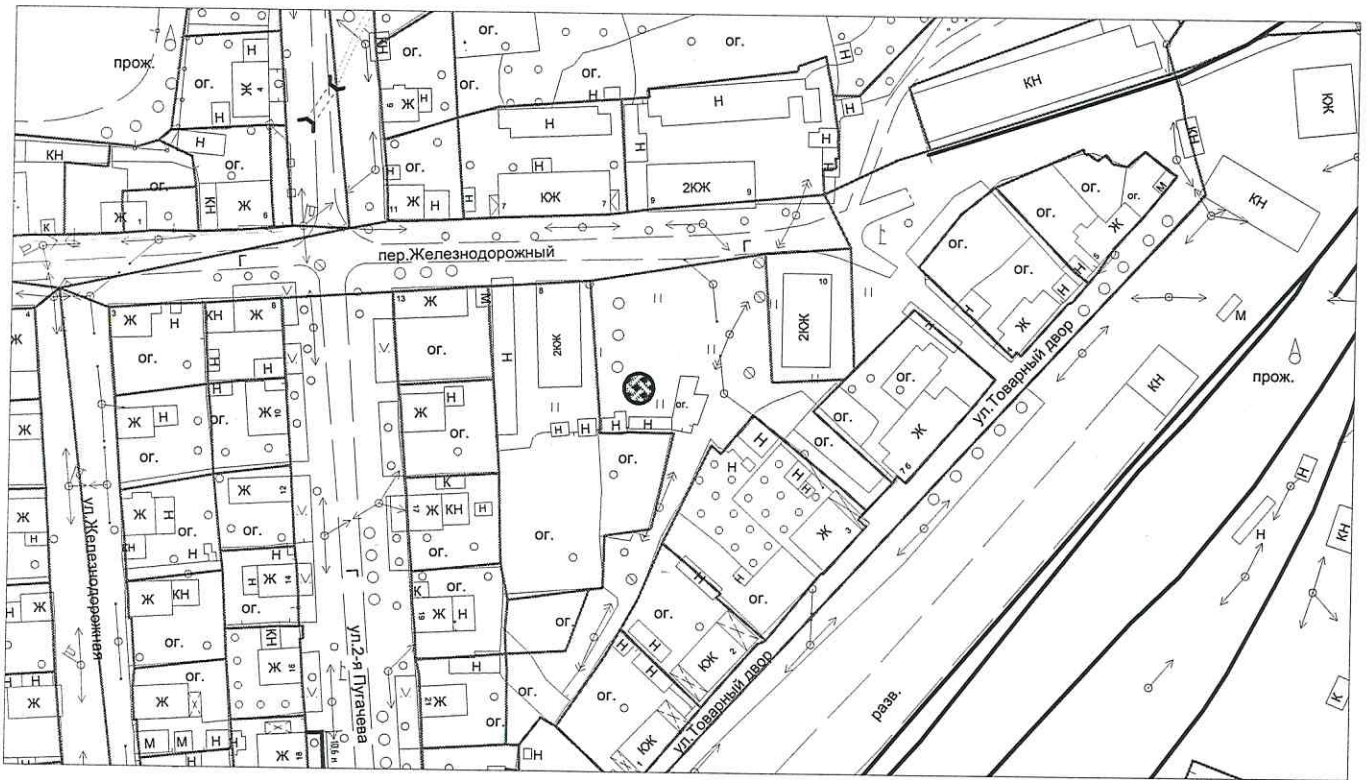

Масштаб 1:2000

Схема размещения места (площадки) накопления твердых коммунальных отходов
Тверская обл., г. Торжок, Калининское шоссе, д. 31 б

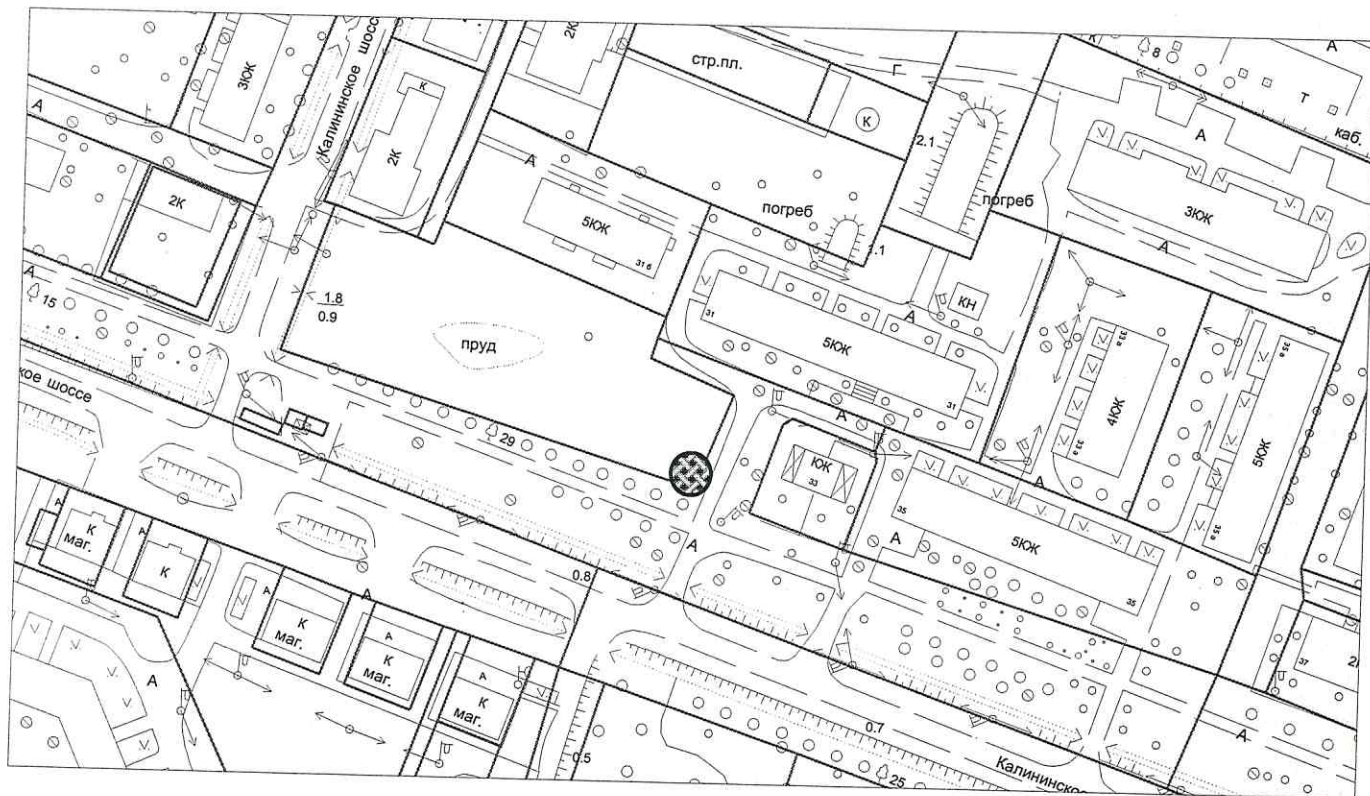

Масштаб 1:2000

Схема размещения места (площадки) накопления твердых коммунальных отходов
Тверская обл., г. Торжок, ул. Товарный двор



Масштаб 1:2000