


*Схема объезда участка ремонта водопропускной трубы на период проведения
строительно-монтажных работ*

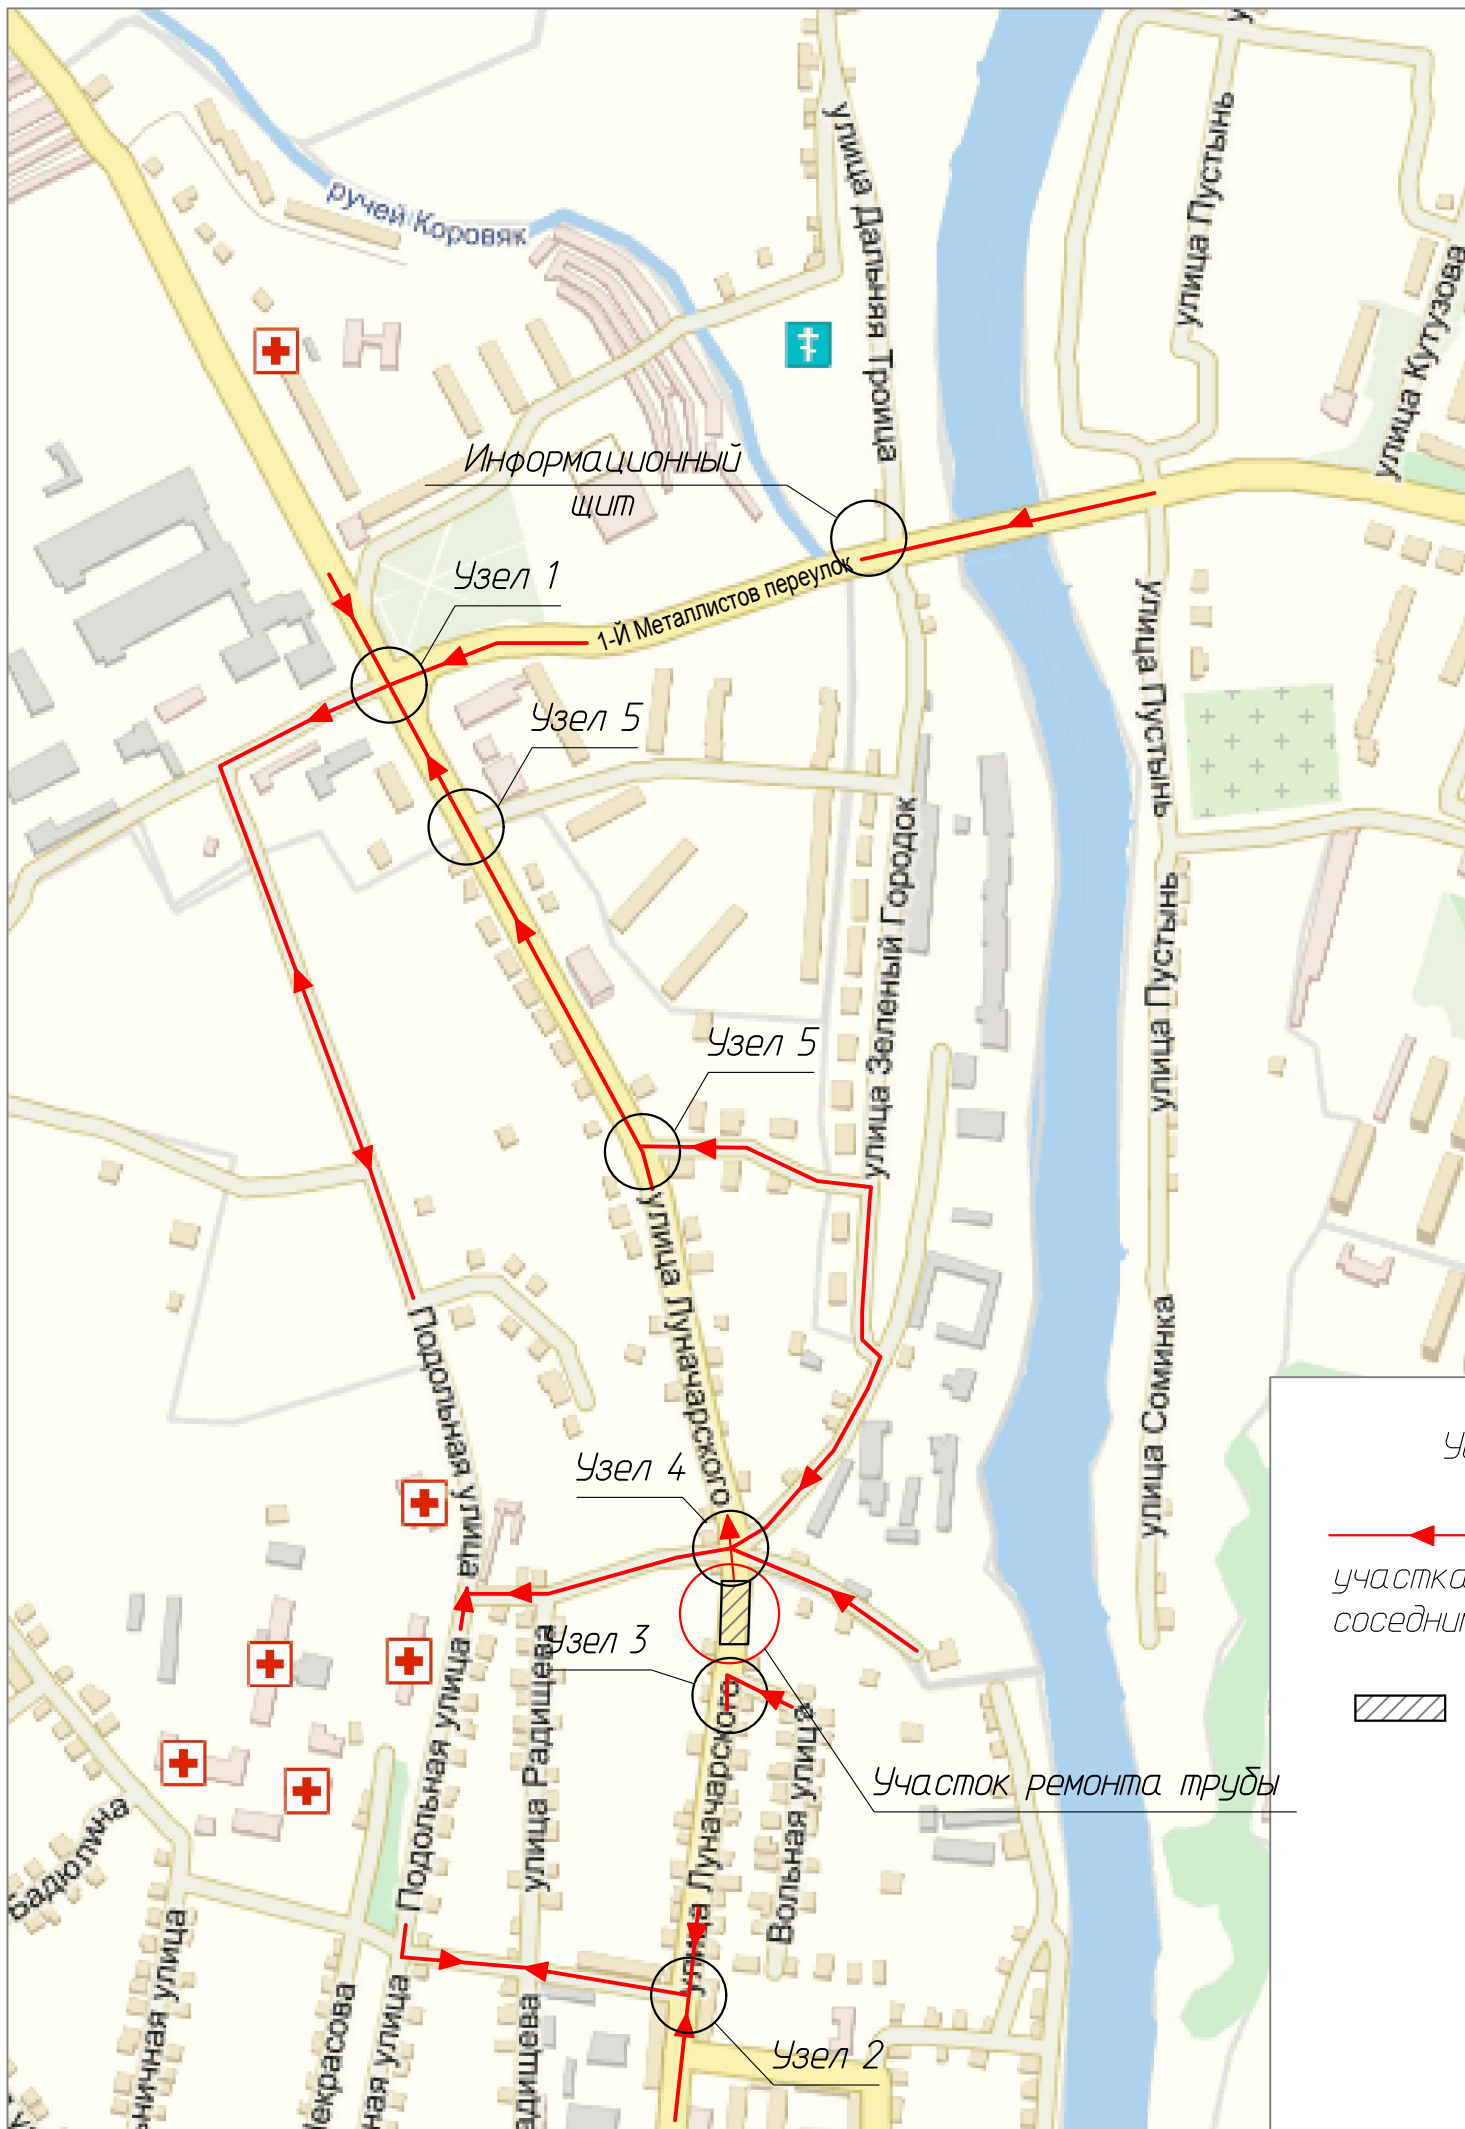

Инв.подл.	Подпись и дата	Взам. инв.
	2015	

Изм.	Кол.уч	Лист	Идок.	Подпись	Дата
Директор	Маркин				2015
ГИП	Маркин				2015

65К-АТ-ПМ-ПД-ПОС-3			
Ремонт искусственного сооружения на ручье Больничный по ул.Луначарского в г. Торжок Тверской области			
Искусственное сооружение на руч.Больничный	Стадия	Лист	Листов
	П	3	7
Схема организации движения по улицам г. Торжок на период ремонта водопропускной трубы на ул. Луначарского			