Схема: "Территории, подверженные риску возникновения черезвычайных ситуаций природного и техногенного характера".

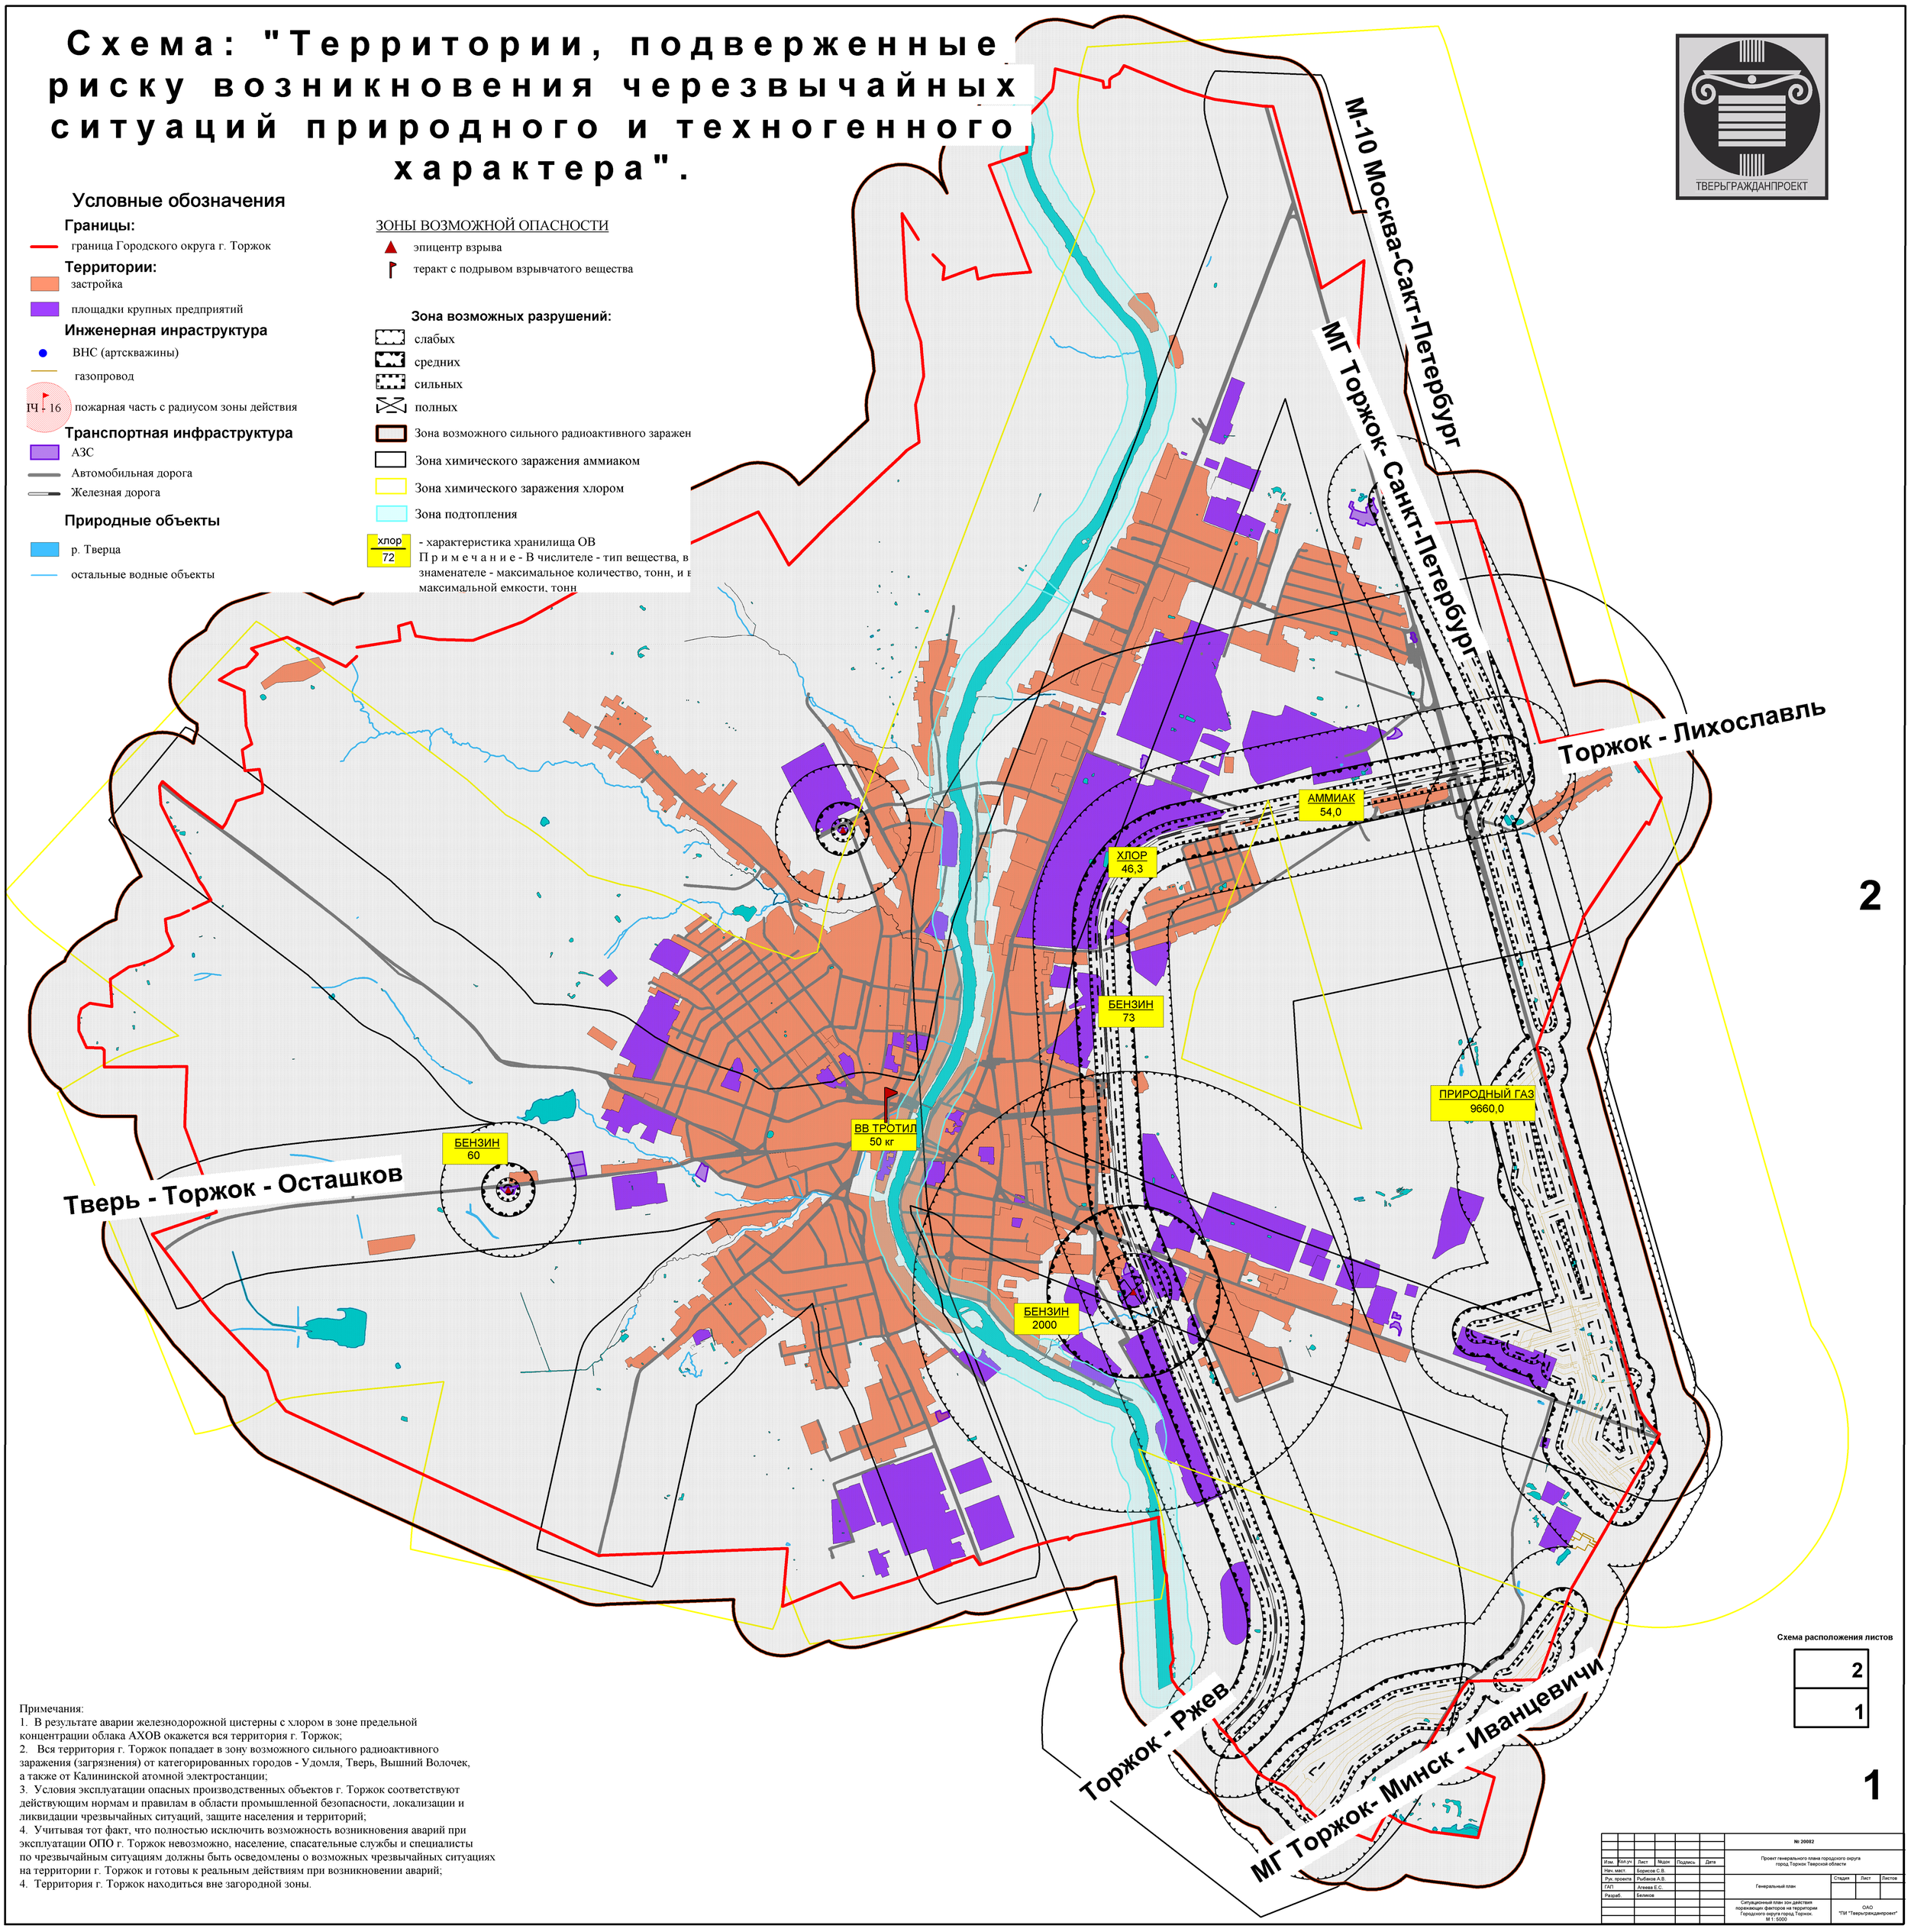

Условные обозначения

Границы:
- граница Городского округа г. Торжок

Территории:
- застройка
- площадки крупных предприятий

Инженерная инраструктура
- ВНС (артскважины)
- газопровод
- ПЧ - 16 пожарная часть с радиусом зоны действия

Транспортная инфраструктура
- АЗС
- Автомобильная дорога
- Железная дорога

Природные объекты
- р. Тверца
- остальные водные объекты

ЗОНЫ ВОЗМОЖНОЙ ОПАСНОСТИ
- эпицентр взрыва
- теракт с подрывом взрывчатого вещества

Зона возможных разрушений:
- слабых
- средних
- сильных
- полных
- Зона возможного сильного радиоактивного заражен
- Зона химического заражения аммиаком
- Зона химического заражения хлором
- Зона подтопления

хлор / 72 - характеристика хранилища ОВ
Примечание - В числителе - тип вещества, в знаменателе - максимальное количество, тонн, и в максимальной емкости, тонн

Примечания:
1. В результате аварии железнодорожной цистерны с хлором в зоне предельной концентрации облака АХОВ окажется вся территория г. Торжок;
2. Вся территория г. Торжок попадает в зону возможного сильного радиоактивного заражения (загрязнения) от категорированных городов - Удомля, Тверь, Вышний Волочек, а также от Калининской атомной электростанции;
3. Условия эксплуатации опасных производственных объектов г. Торжок соответствуют действующим нормам и правилам в области промышленной безопасности, локализации и ликвидации чрезвычайных ситуаций, защите населения и территорий;
4. Учитывая тот факт, что полностью исключить возможность возникновения аварий при эксплуатации ОПО г. Торжок невозможно, население, спасательные службы и специалисты по чрезвычайным ситуациям должны быть осведомлены о возможных чрезвычайных ситуациях на территории г. Торжок и готовы к реальным действиям при возникновении аварий;
4. Территория г. Торжок находиться вне загородной зоны.

Схема расположения листов

2
1

						№ 20082			
Изм.	Кол.уч.	Лист	Nдок	Подпись	Дата	Проект генерального плана городского округа город Торжок Тверской области			
Нач. маст.		Борисов С.В.							
Рук. проекта		Рыбаков А.В.				Генеральный план	Стадия	Лист	Листов
ГАП		Агеева Е.С.							
Разраб.		Беликов							
						Ситуационный план зон действия поражающих факторов на территории Городского округа город Торжок. М 1: 5000	ОАО "ТПИ "Тверьгражданпроект"		