Схема ограничений использования территории Городского округа город Торжок

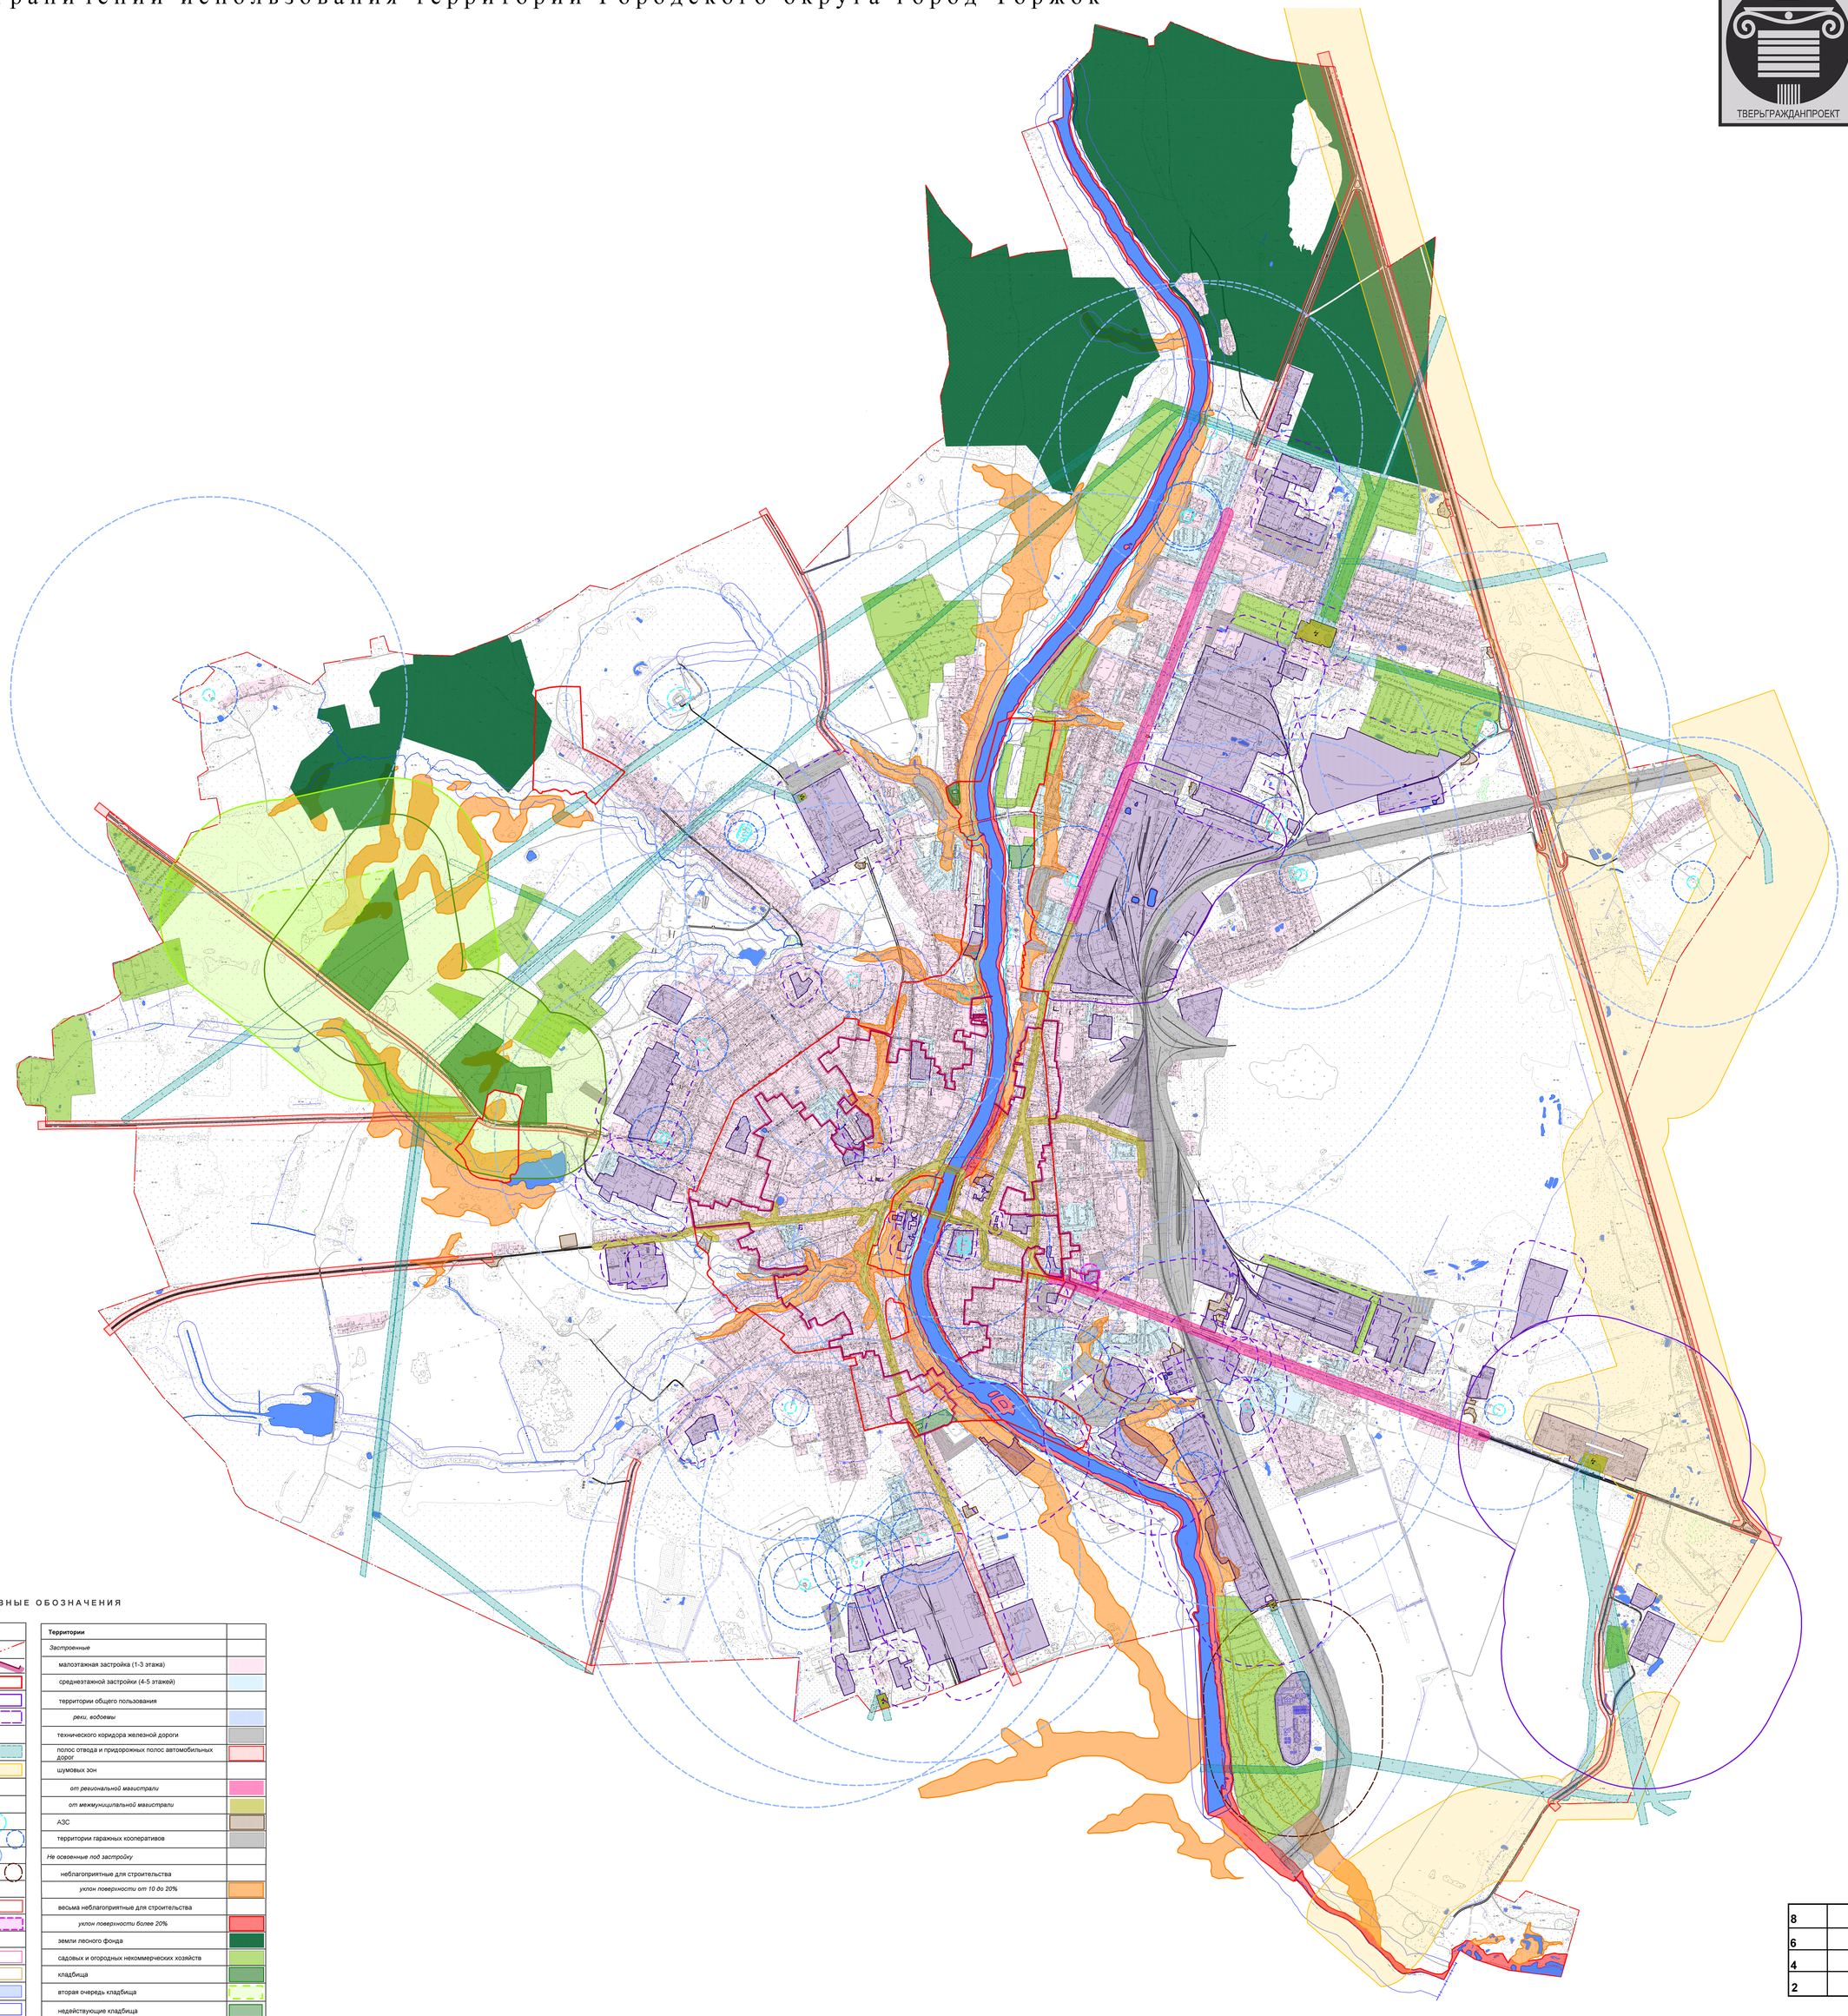

УСЛОВНЫЕ ОБОЗНАЧЕНИЯ

Границы	
муниципального образования	
исторического ядра	
культурных слоев	
санитарно-защитных зон	
ориентировочные (нормативные) границы санитарно-защитных зон	
охранных зон, в т.ч.	
ЛЭП	
магистральных газопроводов	
ориентировочных (нормативных) зон санитарной охраны	
источников питьевого и хозяйственно-бытового водоснабжения	
1 пояс	
2 пояс	
3 пояс	
очистных сооружений	
полос отвода и придорожных полос автомобильных дорог, в т.ч.	
межмуниципальных, рациональных и федеральных	
территорий, находящихся в зоне источников электромагнитного излучения	
шумовых зон	
от региональной магистрали	
от межмуниципальной магистрали	
водоохранных зон рек, ручьев, озер и прудов	
прибрежной полосы	
санитарно-защитная зон кладбищ, в т.ч.	
действующих	
включая вторую очередь	
зон подтопления	

Территории	
Застроенные	
малоэтажная застройка (1-3 этажа)	
среднеэтажной застройки (4-5 этажей)	
территории общего пользования	
реки, водоемы	
технического коридора железной дороги	
полос отвода и придорожных полос автомобильных дорог	
шумовых зон	
от региональной магистрали	
от межмуниципальной магистрали	
АЗС	
территории гаражных кооперативов	
Не освоенные под застройку	
неблагоприятные для строительства	
уклон поверхности от 10 до 20%	
весьма неблагоприятные для строительства	
уклон поверхности более 20%	
земли лесного фонда	
садовых и огородных некоммерческих хозяйств	
кладбища	
вторая очередь кладбища	
недействующие кладбища	
Инфраструктура	
Производственно-логистическая	
промышленные площадки	
электроподстанции	

8	7
6	5
4	3
2	1

						№ 20002	
Изм.	Кол.уч.	Лист	№ док.	Подпись	Дата	Проект внесения изменений в генеральный план города Торжка Тверской области	
Гл. архит.		Шорина Е.В.					
Гл. инженер		Кабанов А.В.				Генеральный план	Стадия Лист Листов
Нач.отдела		Ковалева Е.А.					
Разраб.		Ковалева Е.А.				Схема ограничений использования территории Городского округа город Торжок М 1:25000	ООО "Тверьгражданпроект"