СХЕМА СЕТЕЙ СВЯЗИ ГОРОДСКОГО ОКРУГА ГОРОД ТОРЖОК

ТВЕРЬГРАЖДАНПРОЕКТ

8 7

6 5

4 3

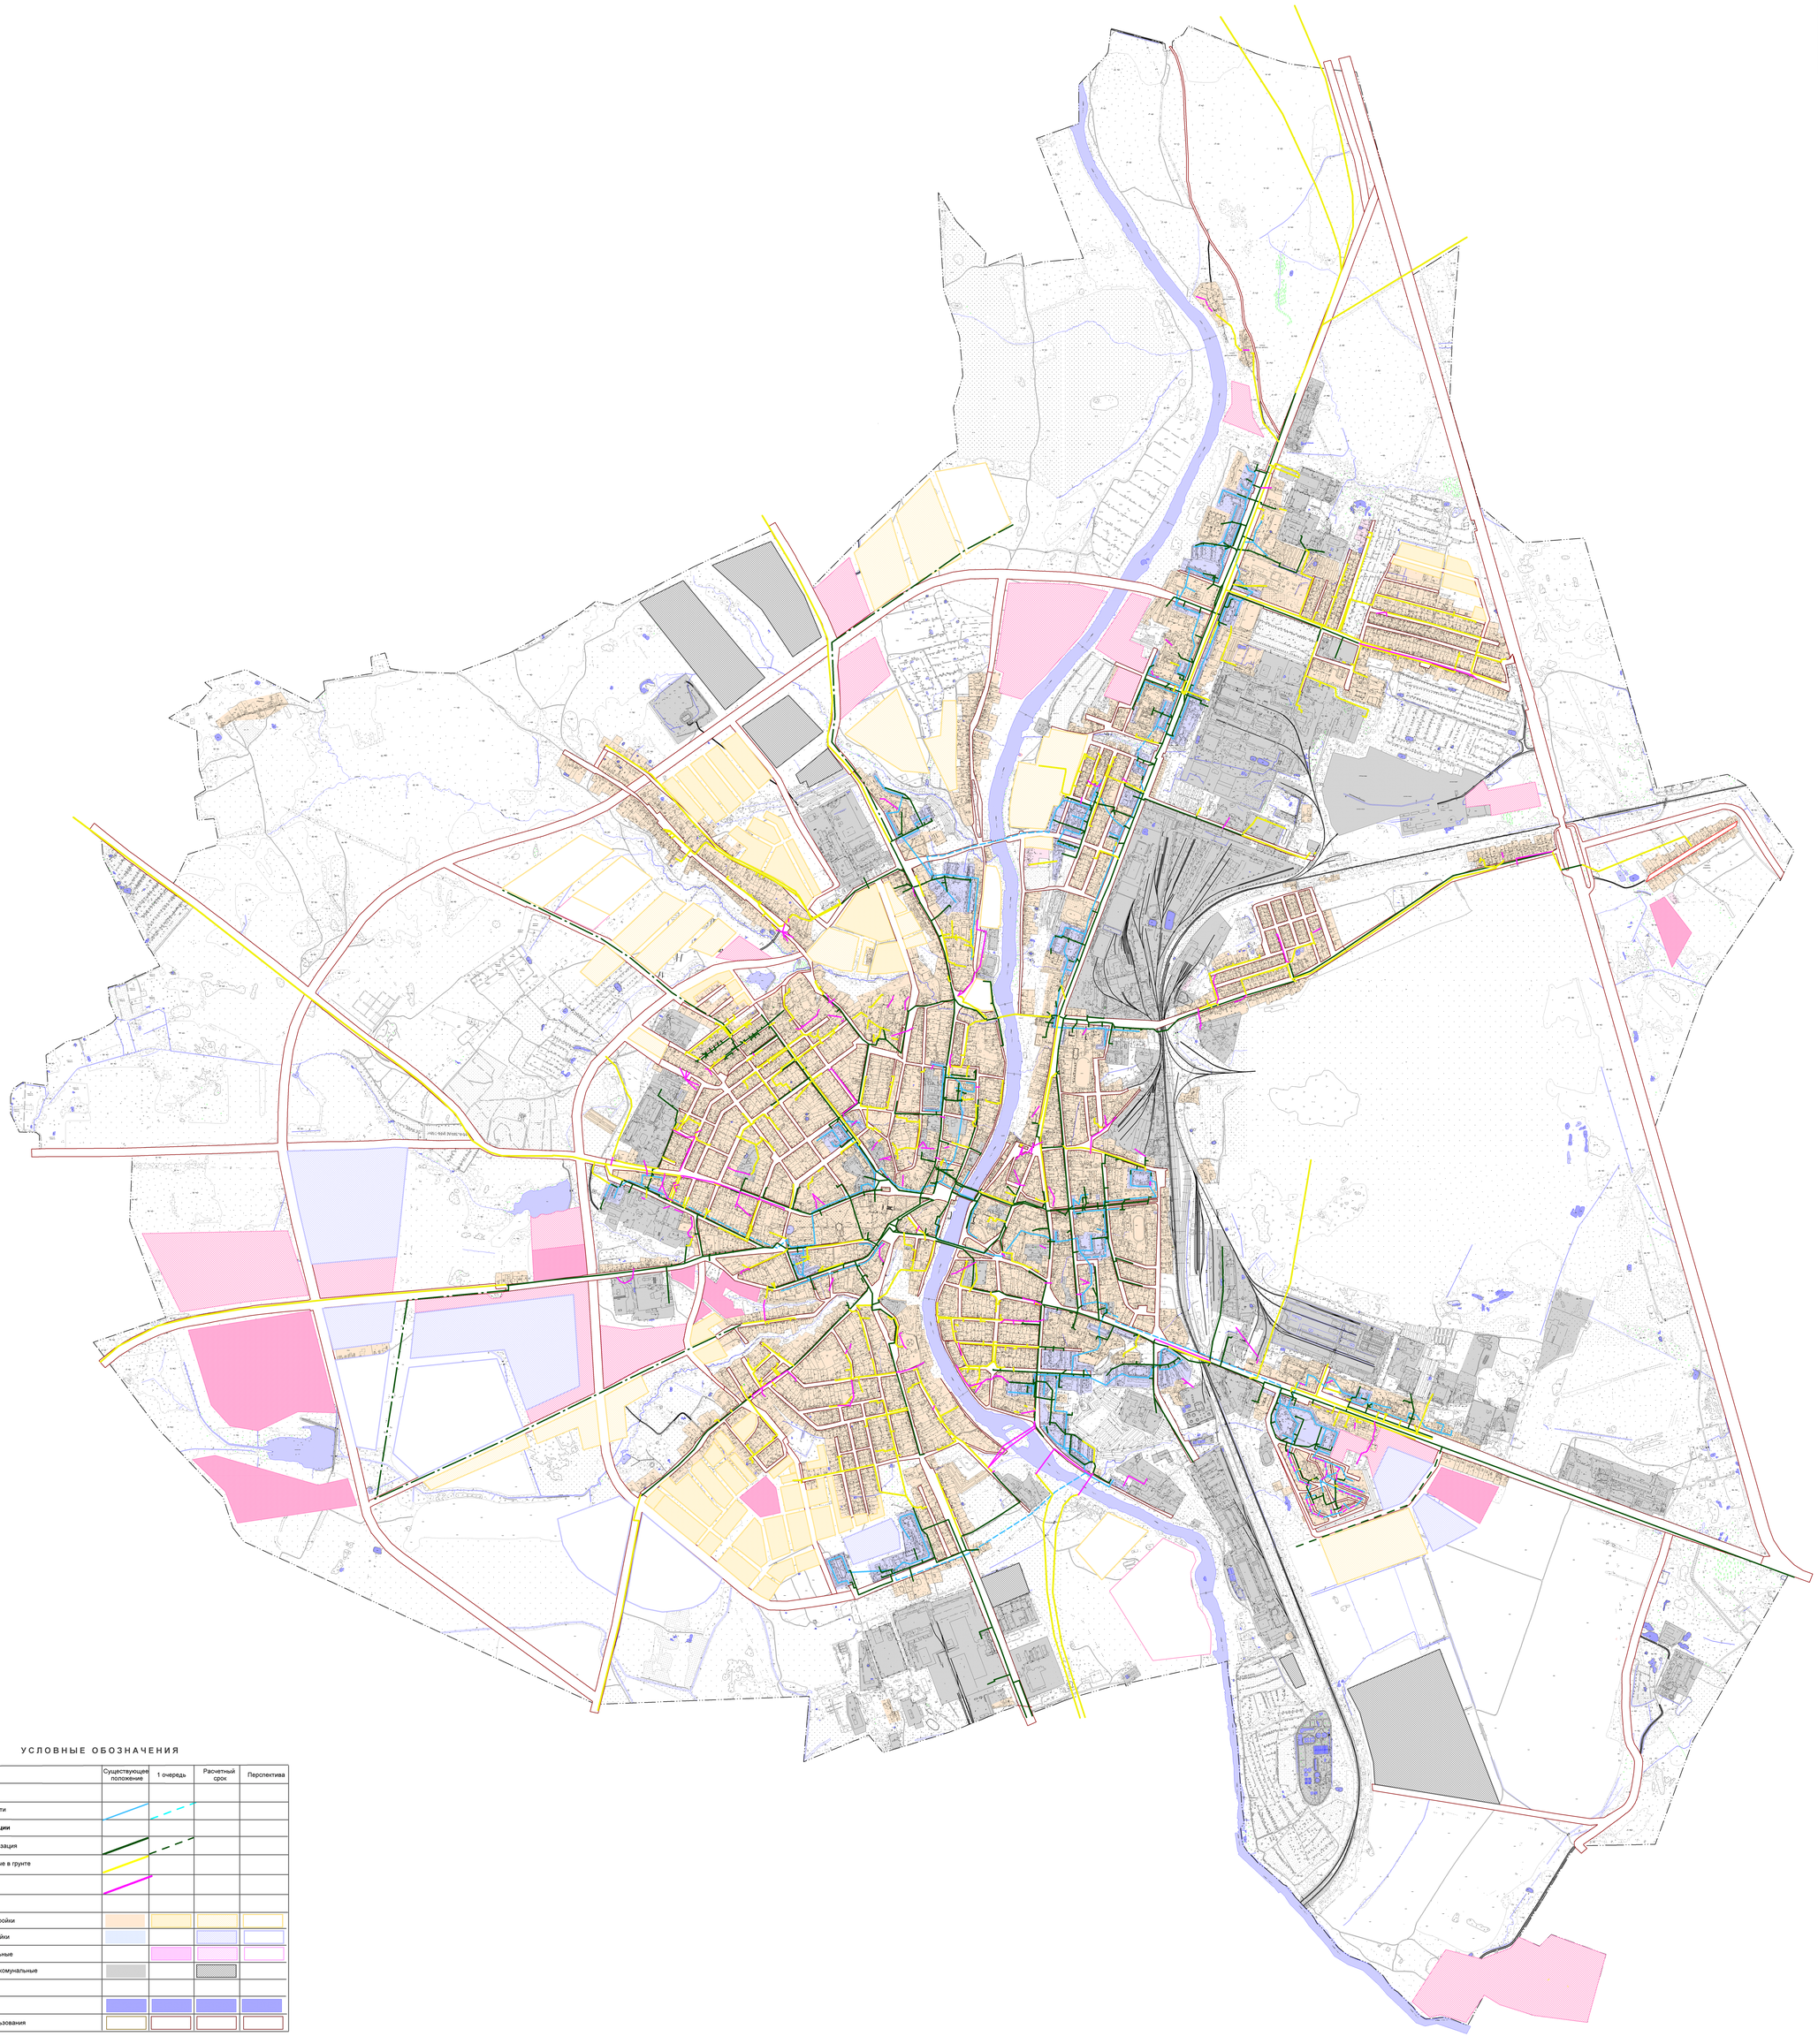

УСЛОВНЫЕ ОБОЗНАЧЕНИЯ

		Существующее положение	1 очередь	Расчетный срок	Перспектива
1	**Телевидение**				
1.1	Оптоволоконные сети				
2	**Сети телефонизации**				
2.1	Телефонная канализация				
2.2	Кабели, проложенные в грунте				
2.3	Воздушные линии				
3	**Территории**				
3.1	Малоэтажной застройки				
3.2	Смешанная застройки				
3.3	Многофункциональные				
3.4	Промышленные и комунальные				
4	**Иные объекты**				
4.1	Водные объекты				
4.2	Земли общего пользования				

8	7
6	5
4	3
2	1

1

2

						№ 39002	
Изм.	Кол.уч.	Лист	N.док.	Подпись	Дата	Проект внесения изменений в генеральный план города Торжок Тверской области	
Разработал		Кобзарь А.В.					
Проверил		Кобзарь А.В.				Генеральный план	Стадия Лист Листов
Утвердил		Кобзарь А.В.					
						Схема сетей связи Генерального плана г. Торжок М 1:10000	ОАО "Тверьгражданпроект"